

4.2.


# ΚΑΣΤΡΟ ΜΕΘΩΝΗΣ

ΑΝΑΨΥΚΤΗΡΙΟ  $6,95 \times 2,85 = 19,81 \text{ m}^2$

ΑΠΟΘΗΚΗ  $(9,80 + 2,35) / 2 \times 2,07 = 5,33 \text{ m}^2$

WC:  $9,50 \times 2,77 + 8,65 \times 2,45 = 47,50 \text{ m}^2$

ΑΙΘΡΙΟ:  $5,0 \times 4,80 = 24,0 \text{ m}^2$

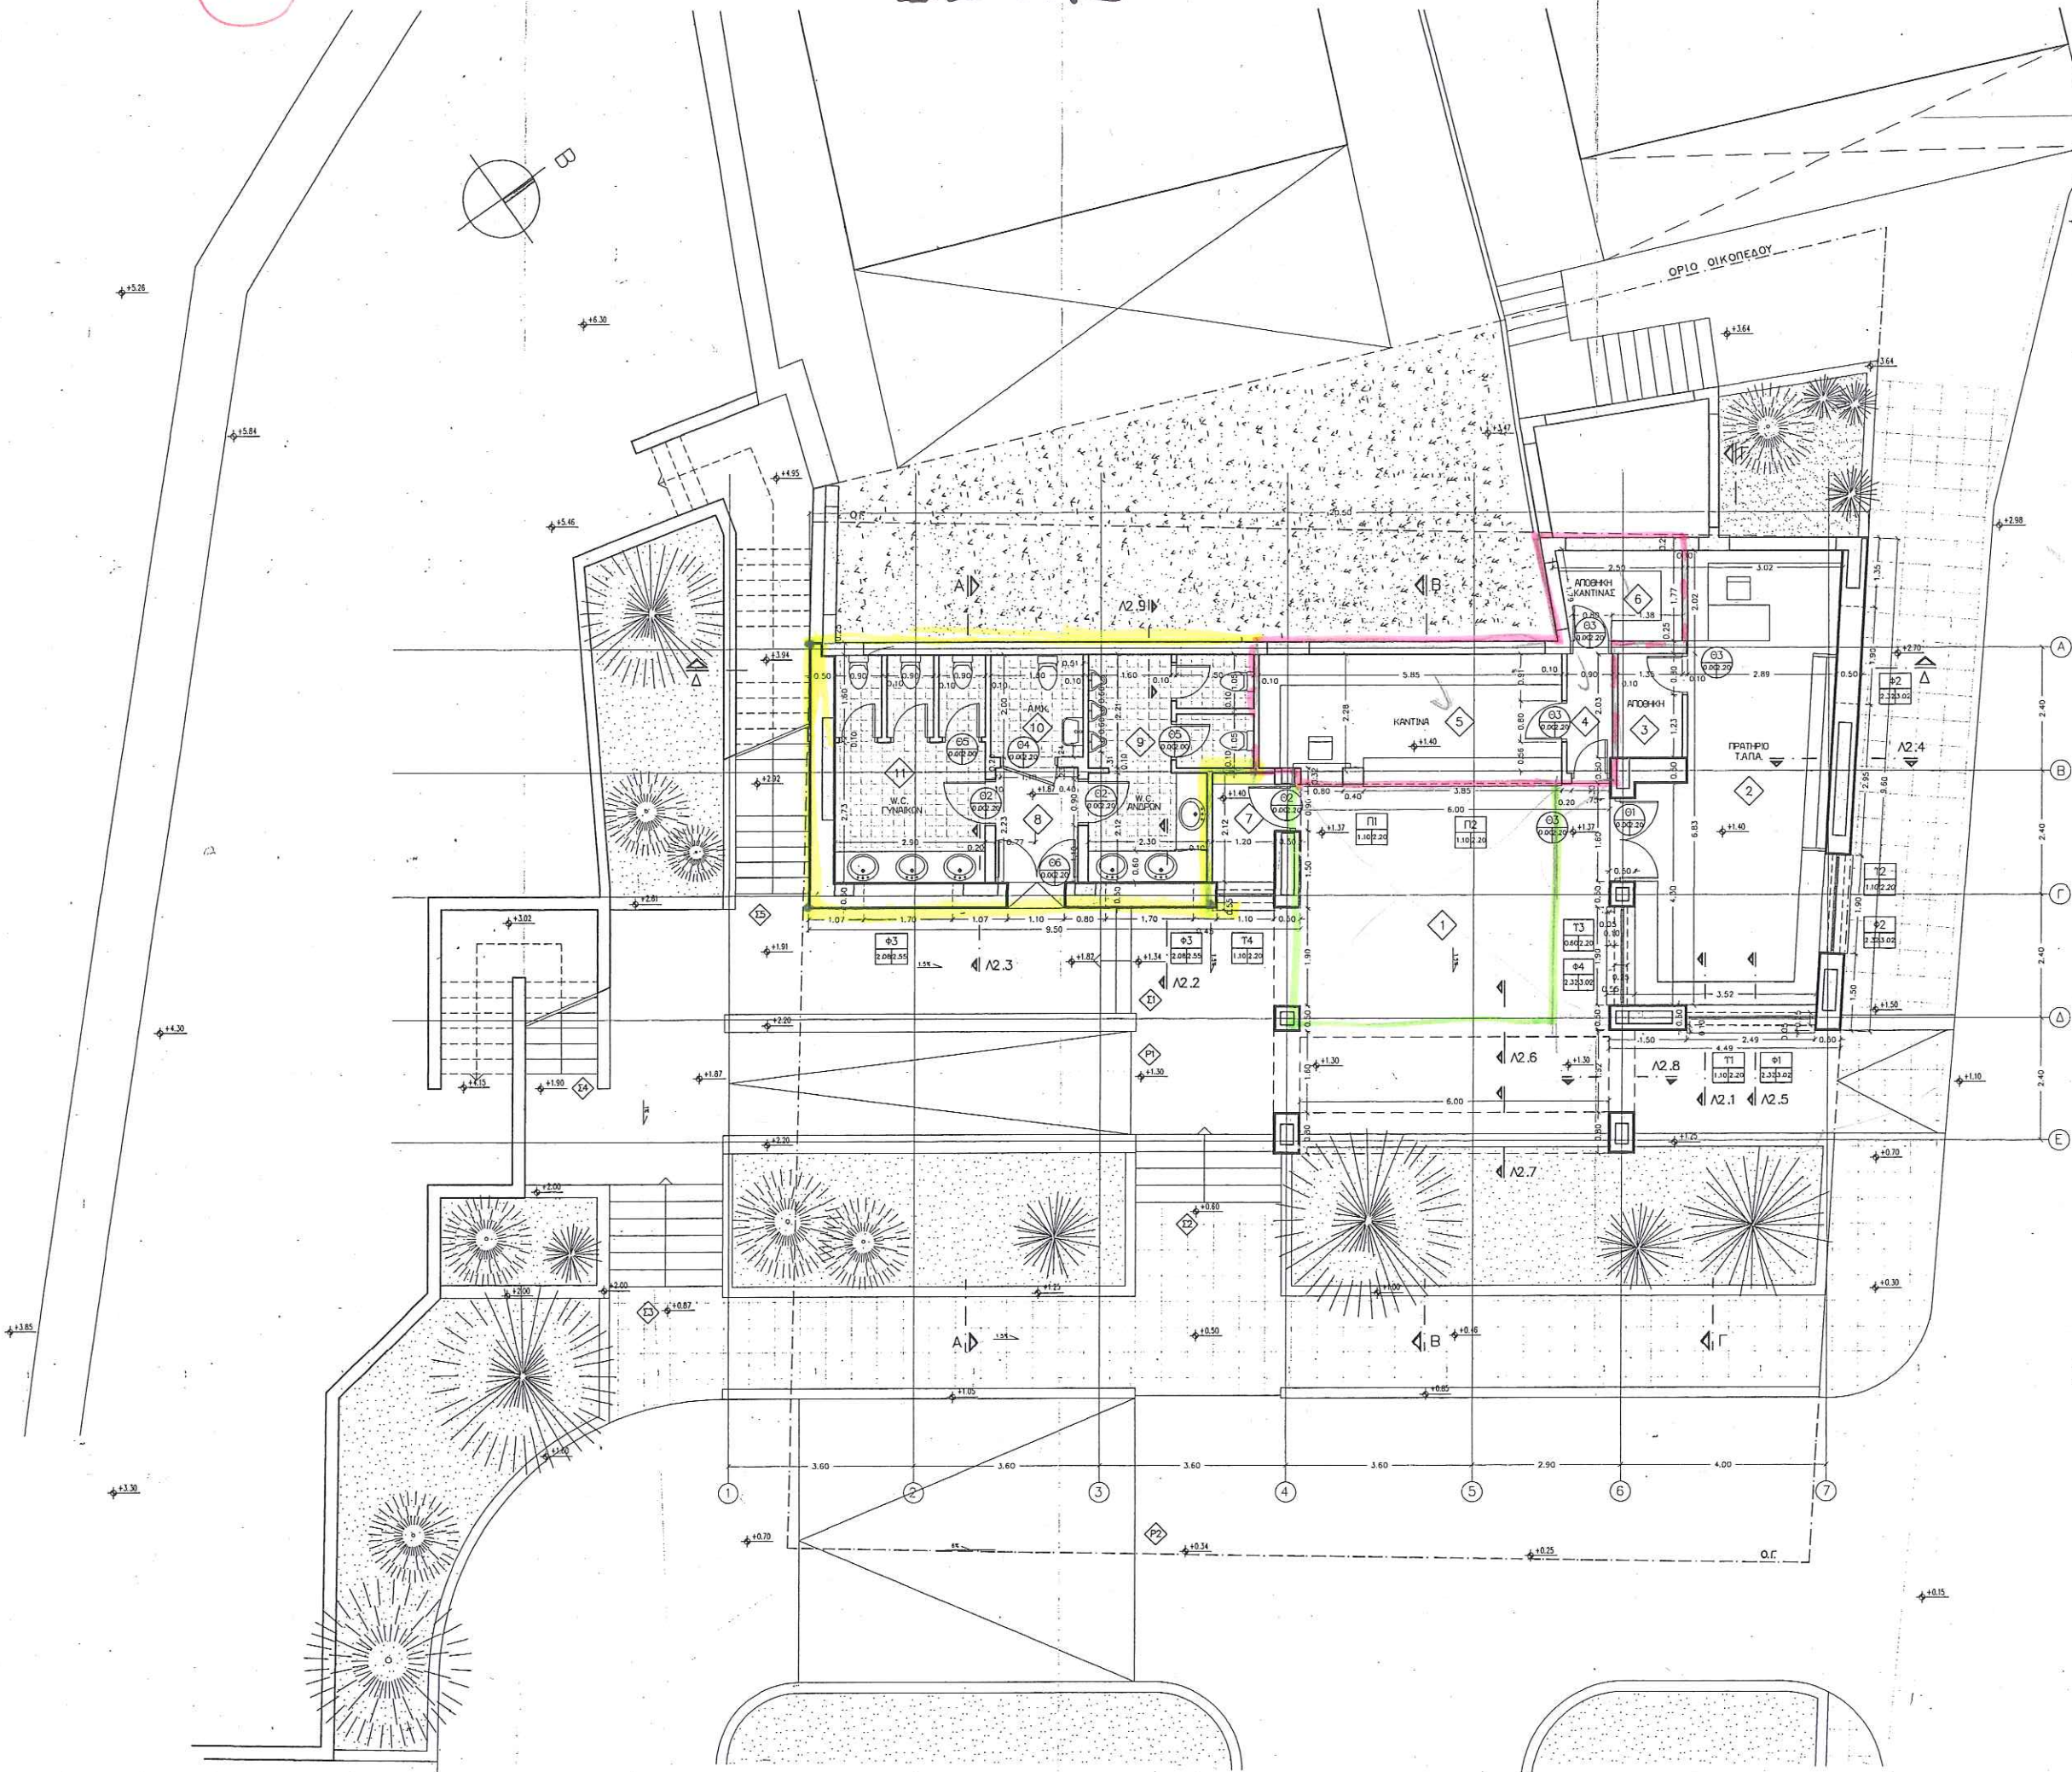

ΥΠΟΥΡΓΕΙΟ ΠΟΛΙΤΙΣΜΟΥ ΤΑΜΕΙΟ ΑΡΧΙΤΕΚΤΟΝΙΚΩΝ ΠΟΡΩΝ ΚΑΙ ΑΠΑΛΟΤΙΩΣΕΩΝ ΔΙΝΣΗ ΑΠΟΤΥΠΩΣΕΩΝ ΤΜΗΜΑ ΜΕΛΕΤΩΝ	
ΜΕΛΕΤΗ ΣΥΝΟΛΙΚΗΣ ΑΝΑΔΕΙΞΗΣ ΚΑΣΤΡΟΥ ΜΕΘΩΝΗΣ	
ΚΑΤΗΓΟΡΙΑ ΜΕΛΕΤΗΣ	ΜΕΛΕΤΗΤΕΣ
ΑΡΧΙΤΕΚΤΟΝΙΚΑ	ΚΑΡΟΛΟΣ ΚΑΙΓΕΡ
ΣΤΑΤΙΚΑ	ΜΙΧΑΗΛ ΑΡΒΑΝΙΤΑΚΗΣ
ΗΛΕΚΤΡΟΜΗΧΑΝΟΛΟΓΙΚΑ	ΒΑΣΙΛΗΚΗ ΡΕΤΣΕΛΗ - ΚΕΡΧΟΥΛΑ
ΤΟΠΟΓΡΑΦΙΚΑ	ΕΥΑΓΓΕΛΟΣ ΠΑΝΟΥΤΣΟΣ
ΓΕΩΤΕΧΝΙΚΑ	ΜΙΧΑΗΛ ΑΡΒΑΝΙΤΑΚΗΣ
ΣΥΜΒΟΥΛΟΙ ΑΡΧΑΙΟΛΟΓΟΙ	ΧΑΡΙΚΛΕΙΑ ΚΩΝΣΤΑΝΤΙΝΙΔΗ
ΘΕΜΑ - ΤΙΤΛΟΣ ΣΧΕΔΙΟΥ: ΠΡΑΤΗΡΙΟ Τ.Α.Π.Α. - ΑΝΑΨΥΚΤΗΡΙΟ - W.C. ΚΑΤΟΧΗ ΙΣΟΓΕΙΟΥ	
ΣΤΑΔΙΟ ΕΚΠΟΝΗΣΗΣ:	ΜΕΛΕΤΗ ΕΦΑΡΜΟΓΗΣ
ΚΑΛΩΣΚΑ:	ΧΡΟΝΟΣ ΕΚΠΟΝΗΣΗΣ:
ΣΥΝΤΟΜΕΤΗΣ ΜΕΛΕΤΗΣ:	
ΕΠΙΒΛΕΠΟΝΤΕΣ	
ΑΡΧΙΤΕΚΤΟΝΙΚΑ	Α. ΘΕΟΔΩΡΙΔΗΣ
ΣΤΑΤΙΚΑ - ΓΕΩΤΕΧΝΙΚΑ	Δ. ΠΑΠΑΔΟΠΟΥΛΟΣ
ΗΛΕΚΤΡΟΜΗΧΑΝΟΛΟΓΙΚΑ	Α. ΠΑΠΑΣ
ΤΟΠΟΓΡΑΦΙΚΑ	Μ. ΠΑΥΛΟΠΟΥΛΟΥ
ΑΡΧΑΙΟΛΟΓΙΚΗ ΤΕΚΜΗΡΙΩΣΗ	
Ο ΣΥΝΤΑΞΑΣ	ΕΛΕΓΧΟΣ
ΚΑΡΟΛΟΣ ΚΑΙΓΕΡ	Ο. Ε. ΡΗΘΗΚΕ
ΑΡΧΙΤΕΚΤΟΝ	23 ΙΟΥΝ. 2002
ΔΙΠΛ. ΠΟΛΥΤΕΧΝΙΚΗΣ ΣΧΟΛΗΣ Α.Π.Θ.	Η ΔΙΕΥΘΥΝΤΡΙΑ
ΑΡ. ΜΗΤΡΩΟΥ Τ.Ε.Ε. 12054	ΤΩΚ
ΔΕΛΦΟΚΡΑΤΟΥΣ 61 - ΑΘΗΝΑ - ΤΗΛ. 72 13 961	ΙΩΑΝΝΑ ΓΕΩΡΓΟΠΟΥΛΟΥ ΝΤ' ΑΝΤΩΝ