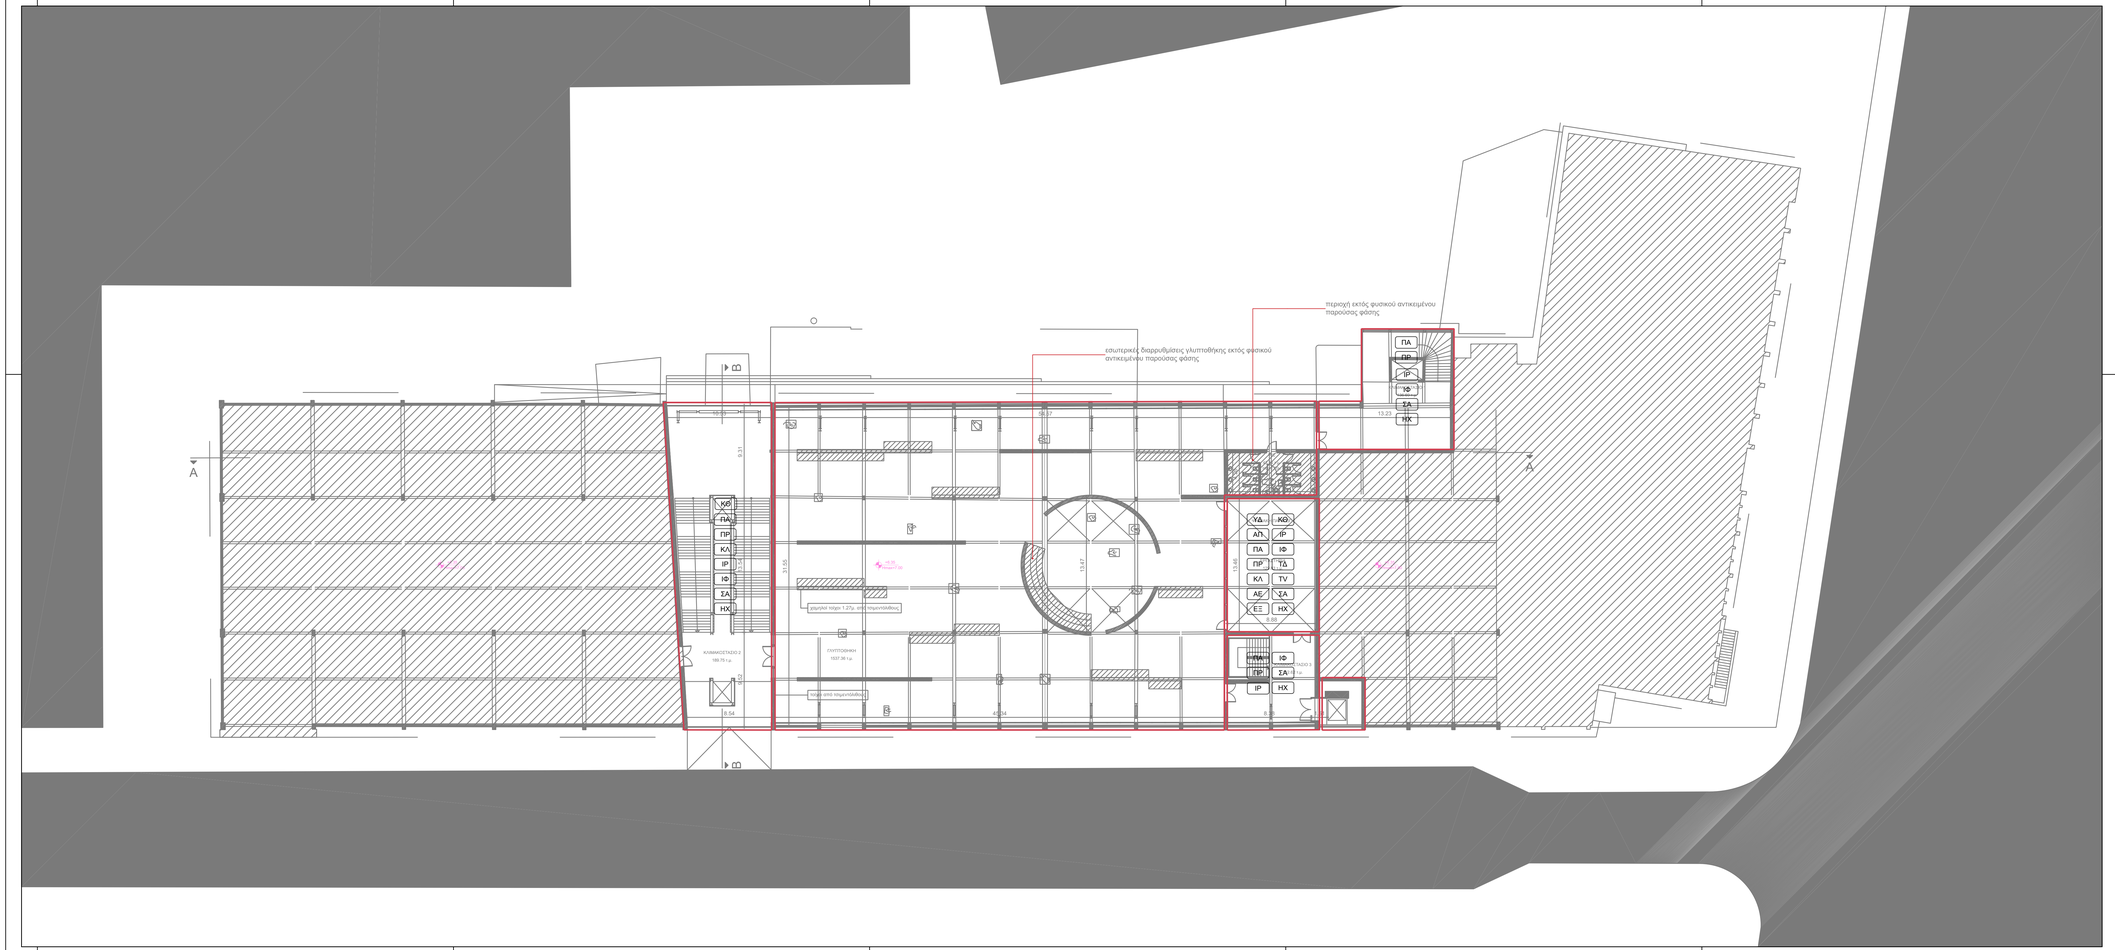

ΥΠΟΜΝΗΜΑ ΣΥΜΒΟΛΩΝ

ΥΔ	ΥΔΡΕΥΣΗ
ΑΠ	ΑΠΟΧΕΤΕΥΣΗ ΑΚΑΘΑΡΤΩΝ
ΟΜ	ΑΠΟΧΕΤΕΥΣΗ ΟΜΒΡΙΩΝ ΥΔΑΤΩΝ
ΠΑ	ΠΥΡΑΝΙΧΝΕΥΣΗ
ΠΡ	ΠΥΡΟΣΒΕΣΗ
ΚΛ	ΚΛΙΜΑΤΙΣΜΟΣ
ΑΕ	ΑΕΡΙΣΜΟΣ
ΕΞ	ΕΞΑΕΡΙΣΜΟΣ
ΚΘ	ΘΕΡΜΑΝΣΗ
ΙΡ	ΙΣΧΥΡΑ (ΠΙΝΑΚΕΣ - ΚΙΝΗΣΗ)
ΙΦ	ΦΩΤΙΣΜΟΣ
ΤΔ	ΤΗΛΕΦΩΝΑ - ΔΕΔΟΜΕΝΑ
ΤΥ	ΤΗΛΕΟΡΑΣΗ
ΣΑ	ΣΥΣΤΗΜΑΤΑ ΑΣΦΑΛΕΙΑΣ
ΗΧ	ΗΧΗΤΙΚΗ & ΜΕΓΑΦΩΝΙΚΗ ΕΓΚΑΤΑΣΤΑΣΗ
	ΟΡΙΟ ΠΥΡΟΔΙΑΜΕΡΙΣΜΑΤΟΣ ΜΕ ΔΕΙΚΤΗ ΠΥΡΑΝΤΙΣΤΑΣΗΣ 60'
00	ΤΕΛΙΚΗ ΕΞΟΔΟΣ

ΕΡΓΟ	ΔΙΑΜΟΡΦΩΣΗ ΚΑΙ ΟΡΓΑΝΩΣΗ ΛΕΙΤΟΥΡΓΙΑΣ ΕΡΓΑΣΤΗΡΙΟΥ ΠΙΣΤΩΝ ΑΝΤΙΓΡΑΦΩΝ, ΜΟΝΤΕΛΟΘΗΚΗΣ ΚΑΙ ΑΠΟΘΗΚΩΝ ΟΔΑΠ
ΕΡΓΟΔΟΤΗΣ	ΟΔΑΠ
ΘΕΣΗ	ΠΕΙΡΑΙΩΣ 260, ΔΗΜΟΣ ΝΙΚΑΙΑΣ / ΑΓΙΟΥ ΙΩΑΝΝΗ ΡΕΝΤΗ, Π.Ε. ΠΕΙΡΑΙΑ, ΠΕΡΙΦΕΡΕΙΑ ΑΤΤΙΚΗΣ
ΣΤΑΔΙΟ ΜΕΛΕΤΗΣ	ΠΡΟΜΕΛΕΤΗ
ΘΕΜΑ ΣΧΕΔΙΟΥ	ΚΑΤΟΨΗ ΟΡΟΦΟΥ ΗΛΕΚΤΡΟΜΗΧΑΝΟΛΟΓΙΚΕΣ ΕΓΚ/ΣΕΙΣ
ΑΡΙΘΜΟΣ ΣΧΕΔΙΟΥ	ΗΜ.03
ΚΛΙΜΑΚΑ 1:200	ΑΠΡΙΛΙΟΣ 2024

ΜΕΛΕΤΗΤΕΣ

ΜΕΛΕΤΗ ΑΡΧΙΤΕΚΤΟΝΙΚΩΝ

ΚΟΚΚΙΝΟΥ - ΚΟΥΡΚΟΥΛΑΣ — ΑΡΧΙΤΕΚΤΟΝΕΣ & ΣΥΝΕΡΓΑΤΕΣ

ΜΕΛΕΤΗΤΕΣ: ΜΑΡΙΑ ΚΟΚΚΙΝΟΥ - ΑΝΔΡΕΑΣ ΚΟΥΡΚΟΥΛΑΣ

ΟΜΑΔΑ ΜΕΛΕΤΗΣ: ΝΙΚΟΛΑΟΣ ΤΑΣΣΙΤΑΡΗΣ, ΙΛΙΑ ΠΟΛΙΤΟΠΟΥΛΟΥ, ΝΙΚΟΛΑΟΣ ΠΑΠΟΥΜΑΣΑΣ

ΜΕΛΕΤΗ ΣΤΑΤΙΚΩΝ

ΓΕΩΡΓΙΟΣ ΠΑΝ. ΜΠΑΜΠΙΛΗΣ ΚΑΙ ΣΥΝΕΡΓΑΤΕΣ

ΠΟΛΙΤΙΚΟΙ ΜΗΧΑΝΙΚΟΙ
ΤΗΝΟΥ 22, ΑΘΗΝΑ - ΤΚ 112 57

ΜΕΛΕΤΗ Η/Μ ΕΓΚΑΤΑΣΤΑΣΕΩΝ

ΠΑΝΤΕΛΗΣ Η. ΑΡΓΥΡΟΣ — ΜΗΧΑΝΟΛΟΓΟΣ ΗΛΕΚ/ΓΟΣ ΜΗΧ/ΚΟΣ

ΟΜΑΔΑ ΜΕΛΕΤΗΣ: ΠΑΝΑΓΙΩΤΗΣ ΣΑΣΣΑΡΗΣ, ΔΗΜΗΤΡΙΟΣ ΜΠΑΚΟΣ, ΑΛΚΙΝΟΑΣ ΒΟΪΤΣΕΣ, ΙΩΑΝΝΗΣ ΨΑΡΡΑΣ

ΥΠΟΓΡΑΦΗ / ΣΦΡΑΓΙΔΑ

ΠΑΝΤΕΛΗΣ Η. ΑΡΓΥΡΟΣ
ΔΡΧ. ΜΗΧΑΝΟΛΟΓΟΣ ΗΛΕΚΤΡΟΛΟΓΟΣ ΜΗΧΑΝΙΚΟΣ Ε.Μ.Π.
ΜΕΛΕΤΕΣ Τ.Ε.Ε. - ΔΙΕΥΘΥΝΤΗΣ ΑΚΤΗ 172, 17 ΑΘΗΝΑ
ΠΑΛΑΙΑ Κ. 42, ΣΑΜΟΣ
ΤΗΛ.: 210 9214987 - 2273111 / ΦΑΞ: 2273107
ΑΦΜ: 025104704 - ΔΟΥ: Α' ΔΗΜΗΤΡΙΟΥ

Anastasios Papageorgiou
15/04/2024 18:52
Θεωρήθηκε

V01