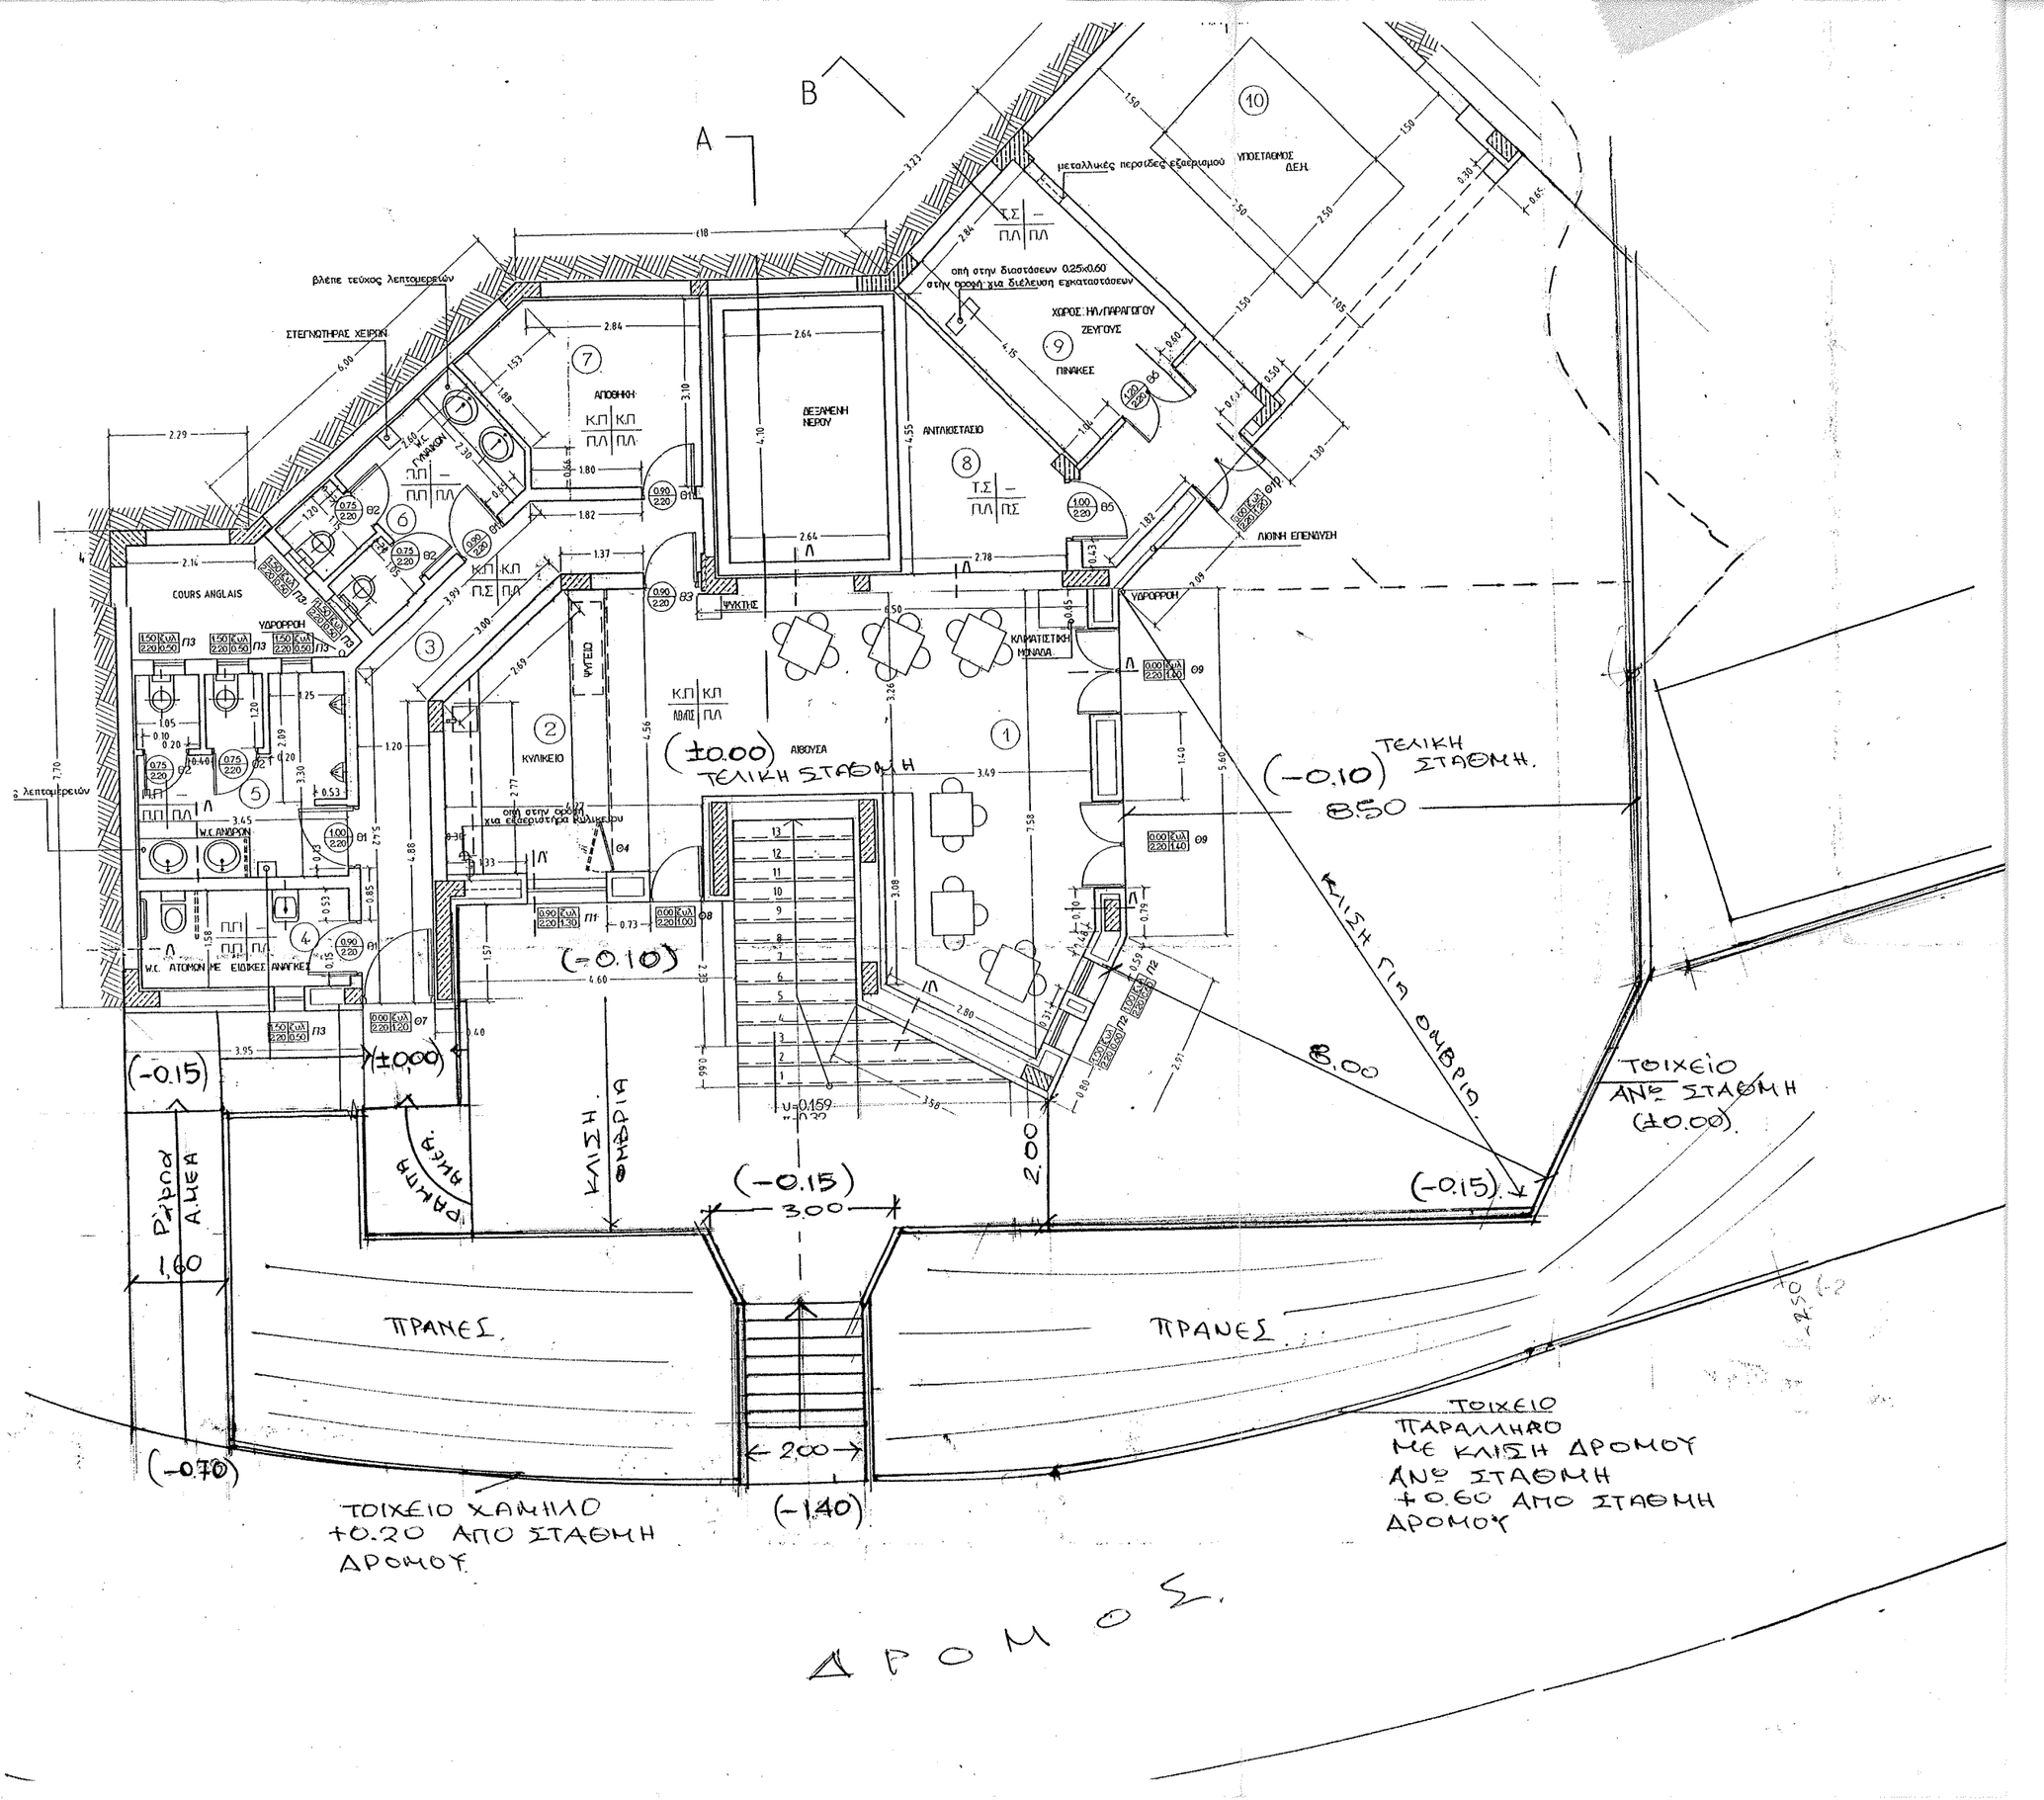

A
B
COURS ANGLAIS
ΥΔΡΟΡΡΟΗ
W.C. ΑΝΔΡΩΝ
W.C. ΑΤΟΜΩΝ ΜΕ ΕΙΔΙΚΕΣ ΑΝΑΓΚΕΣ
ΑΠΟΘΗΚΗ
ΔΕΞΑΜΕΝΗ ΝΕΡΟΥ
ΑΝΤΛΙΟΣΤΑΣΙΟ
ΧΩΡΟΣ ΗΛ/ΠΑΡΑΓΩΓΟΥ ΖΕΥΓΟΥΣ
ΠΙΝΑΚΕΣ
ΥΠΟΣΤΑΘΜΟΣ ΔΕΗ
ΚΛΙΜΑΤΙΣΤΙΚΗ ΜΟΝΑΔΑ
ΚΥΛΙΚΕΙΟ
ΑΙΘΟΥΣΑ
ΨΥΚΤΗΣ
ΨΥΓΕΙΟ
ΛΙΟΙΝΗ ΕΠΕΝΔΥΣΗ
(±0.00) ΤΕΛΙΚΗ ΣΤΑΘΜΗ
(-0.10) ΤΕΛΙΚΗ ΣΤΑΘΜΗ.
8.50
8.00
ΚΛΙΣΗ ΓΙΑ ΟΜΒΡΙΑ
ΤΟΙΧΕΙΟ ΑΝΩ ΣΤΑΘΜΗ (±0.00)
(-0.15)
(±0.00)
(-0.10)
(-0.15)
3.00
2.00
(-0.15)
ΡΑΜΠΑ ΑΜΕΑ
ΚΛΙΣΗ ΟΜΒΡΙΑ
Ράμπα Α.ΜΕΑ
1.60
ΠΡΑΝΕΣ
ΠΡΑΝΕΣ
2.00
(-0.70)
(-1.40)
ΤΟΙΧΕΙΟ ΧΑΜΗΛΟ +0.20 ΑΠΟ ΣΤΑΘΜΗ ΔΡΟΜΟΥ
ΤΟΙΧΕΙΟ ΠΑΡΑΛΛΗΛΟ ΜΕ ΚΛΙΣΗ ΔΡΟΜΟΥ ΑΝΩ ΣΤΑΘΜΗ +0.60 ΑΠΟ ΣΤΑΘΜΗ ΔΡΟΜΟΥ
ΔΡΟΜΟΣ.