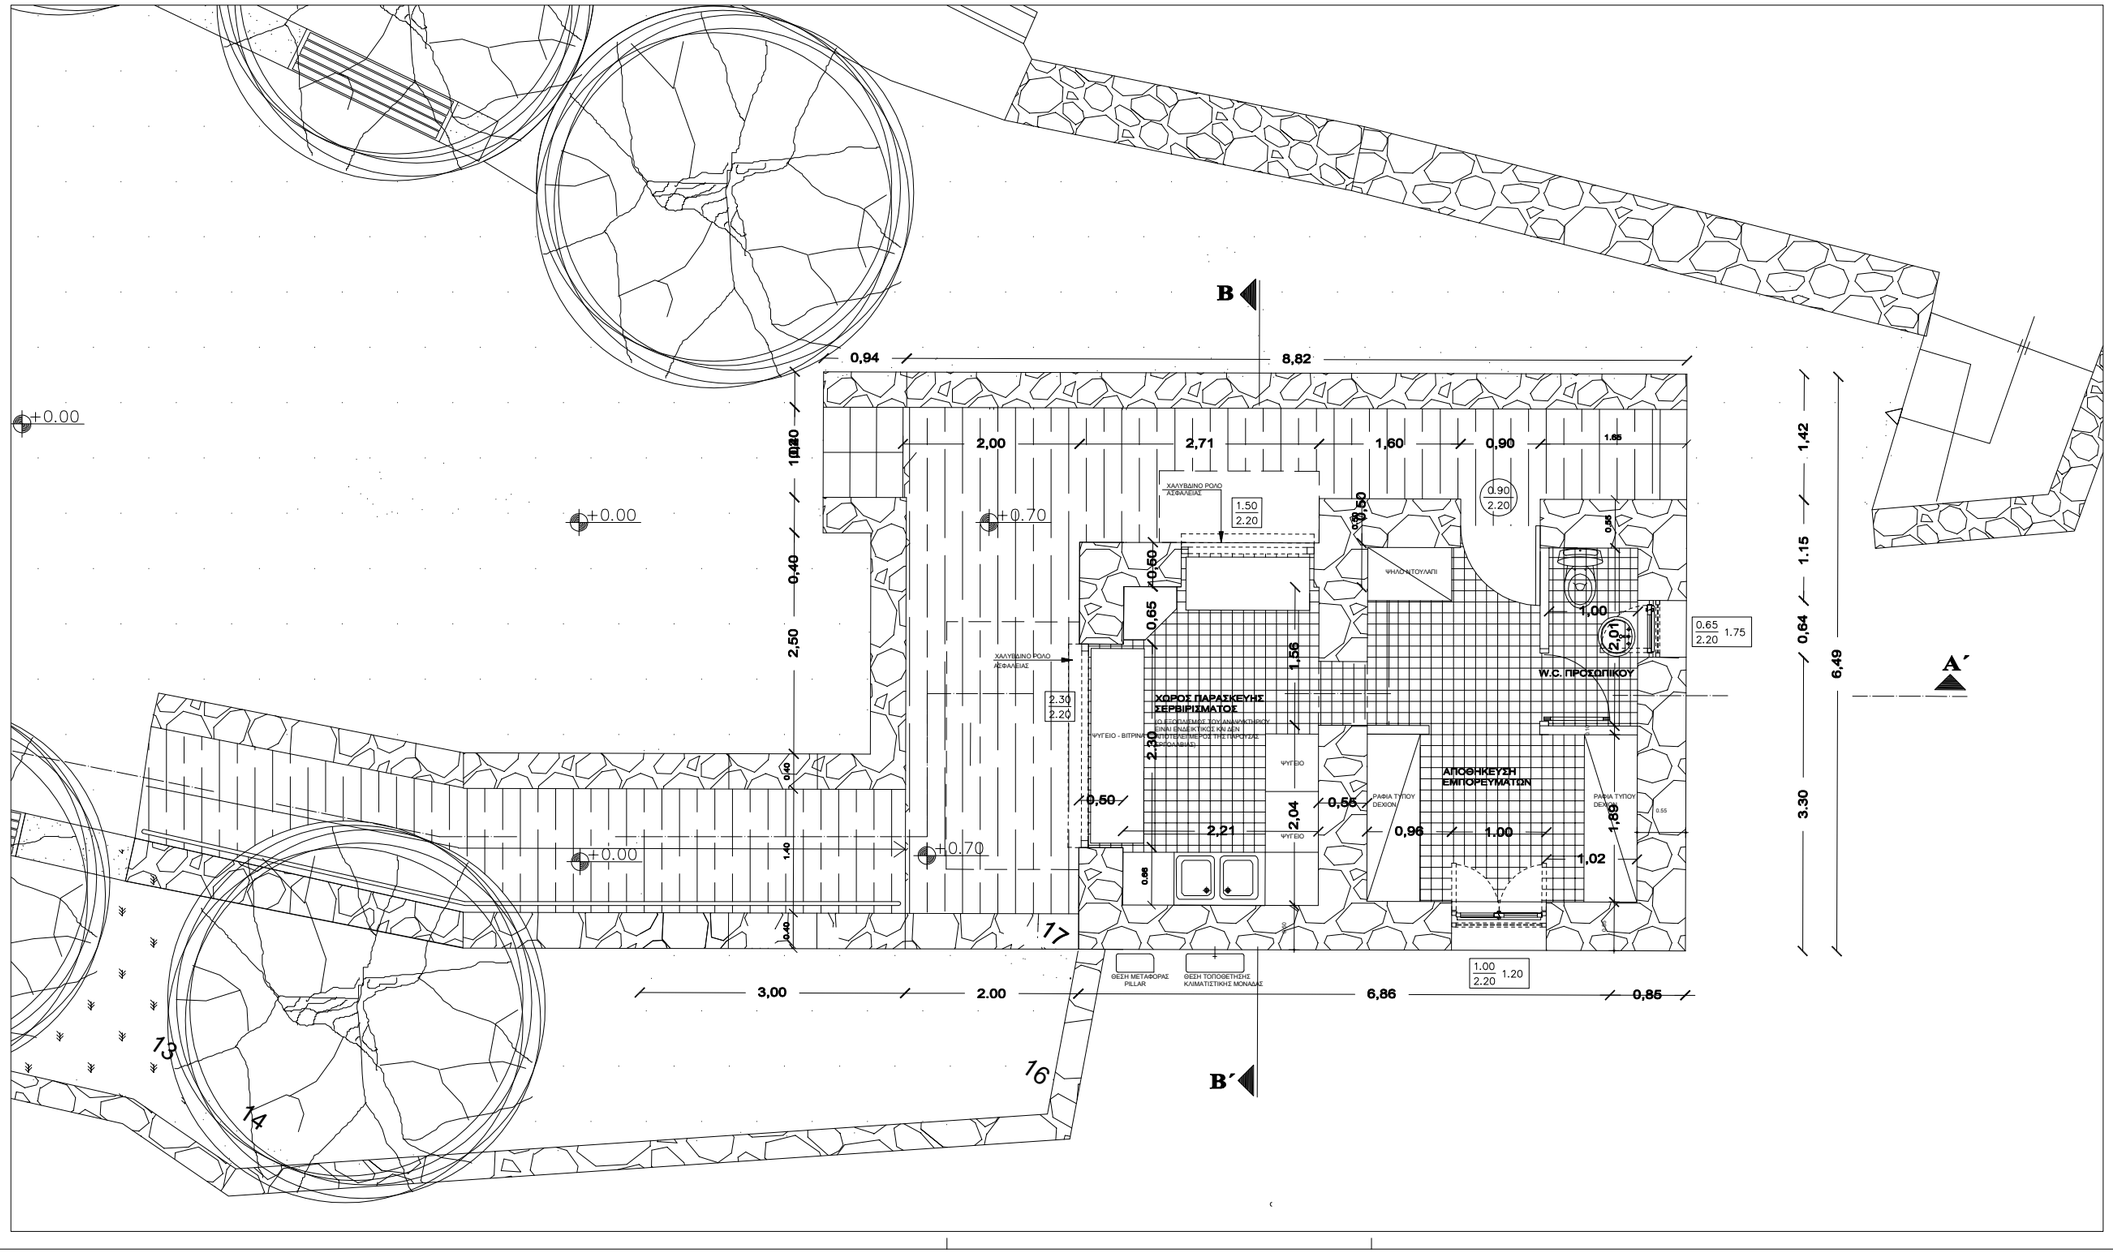

ΥΠΟΥΡΓΕΙΟ ΠΟΛΙΤΙΣΜΟΥ & ΑΘΛΗΤΙΣΜΟΥ
ΤΑΜΕΙΟ ΑΡΧΑΙΟΛΟΓΙΚΩΝ ΠΟΡΩΝ ΚΑΙ ΑΠΑΛΛΟΤΡΙΩΣΕΩΝ
ΔΙΕΥΘΥΝΣΗ ΑΠΟΤΥΠΩΣΕΩΝ ΚΑΙ ΣΥΝΤΗΡΗΣΕΩΣ ΚΤΗΡΙΩΝ
ΤΜΗΜΑ ΜΕΛΕΤΩΝ

ΔΙΑΜΟΡΦΩΣΗ ΚΤΙΣΜΑΤΟΣ ΣΕ ΑΝΑΨΥΚΤΗΡΙΟ ΣΤΟΝ ΑΡΧΑΙΟΛΟΓΙΚΟ ΧΩΡΟ ΜΥΚΗΝΩΝ

ΣΤΑΔΙΟ ΜΕΛΕΤΗΣ	ΟΡΙΣΤΙΚΗ - ΕΦΑΡΜΟΓΗΣ

ΚΑΤΗΓΟΡΙΑ ΜΕΛΕΤΗΣ	ΜΕΛΕΤΗΤΕΣ	
ΑΡΧΙΤΕΚΤΟΝΙΚΑ	ΧΡΙΣΤΙΝΑ ΘΕΟΔΩΡΙΔΗ	ΑΡΧΙΤΕΚΤΩΝ ΜΗΧΑΝΙΚΟΣ
ΣΤΑΤΙΚΑ	ΑΝΑΣΤΑΣΙΟΣ ΠΑΠΑΓΕΩΡΓΙΟΥ	ΠΟΛΙΤΙΚΟΣ ΜΗΧΑΝΙΚΟΣ
ΗΛΕΚΤΡΟΜΗΧΑΝΟΛΟΓΙΚΑ	ΑΡΙΣΤΟΝΟΥΣ ΠΑΠΠΑΣ	ΜΗΧΑΝΟΛΟΓΟΣ ΜΗΧΑΝΙΚΟΣ

ΤΙΤΛΟΣ ΣΧΕΔΙΟΥ	ΑΡΙΘΜΟΣ ΜΕΛΕΤΗΣ	ΑΡΙΘΜΟΣ ΣΧΕΔΙΟΥ
ΚΑΤΟΨΗ	**655**	**ΑΡΧ**
		Α 02
ΚΛΙΜΑΚΑ: 1 : 25	ΧΡΟΝΟΣ ΕΚΠΟΝΗΣΗΣ:	ΣΕΠΤΕΜΒΡΙΟΣ 2015

ΣΥΝΤΟΝΙΣΤΗΣ ΜΕΛΕΤΗΣ : ΗΛΙΑΣ ΠΑΤΣΑΡΟΥΧΑΣ ΠΡΟΪΣΤΑΜΕΝΟΣ ΤΟΥ ΤΜ. ΜΕΛΕΤΩΝ

ΑΘΗΝΑ, ΟΚΤΩΒΡΙΟΣ 2015
ΘΕΩΡΗΘΗΚΕ
Ο ΠΡΟΪΣΤΑΜΕΝΟΣ ΤΗΣ Δ.Υ.

ΗΛΙΑΣ
ΠΑΤΣΑΡΟΥΧΑΣ
ΠΟΛΙΤΙΚΟΣ ΜΗΧΑΝΙΚΟΣ ΜΕ Β΄ ΒΑΘΜΟ