


ΝΟΤΙΟΔΥΤΙΚΗ ΟΨΗ

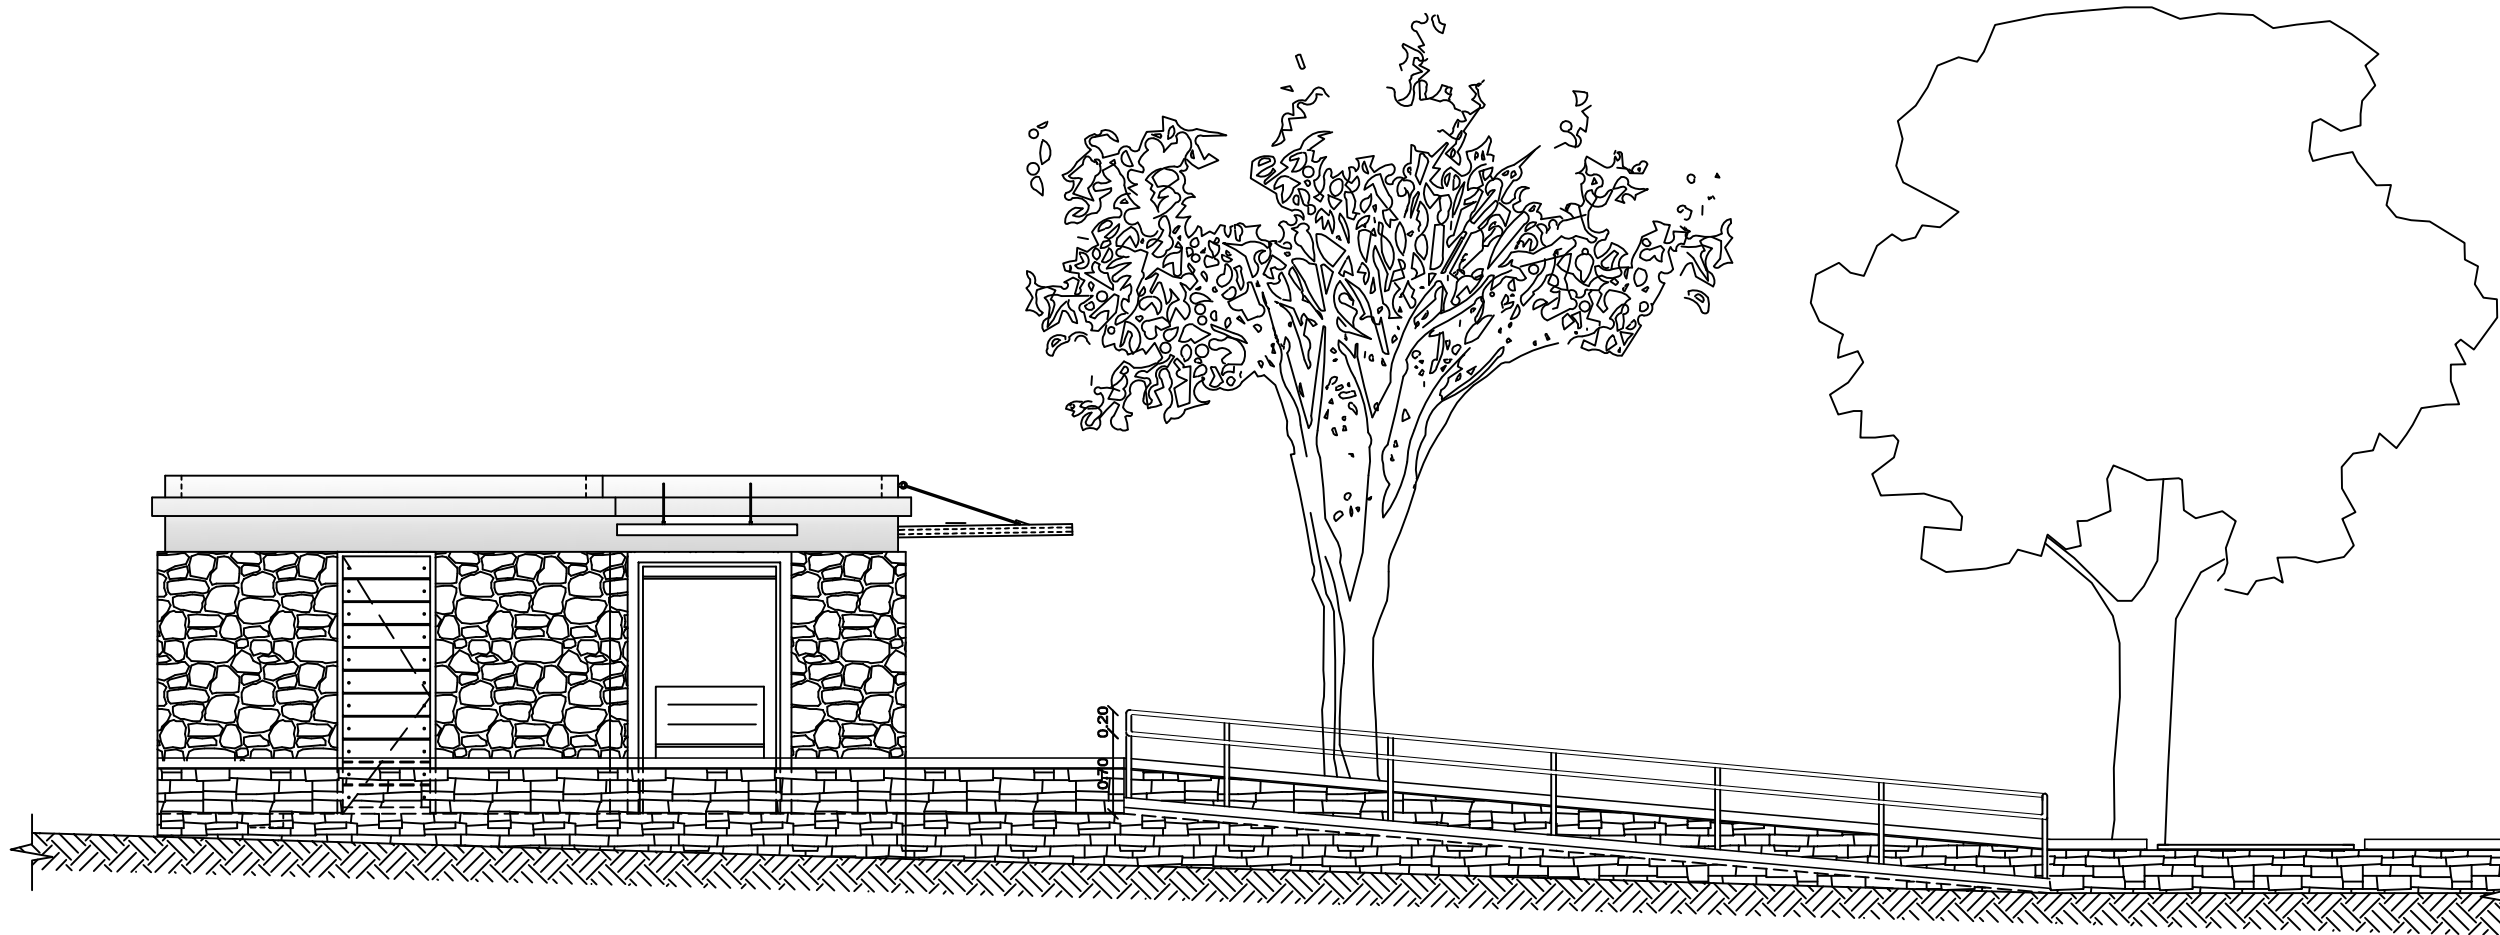

ΒΟΡΕΙΟΑΝΑΤΟΛΙΚΗ ΟΨΗ

ΥΠΟΥΡΓΕΙΟ ΠΟΛΙΤΙΣΜΟΥ & ΑΘΛΗΤΙΣΜΟΥ
ΤΑΜΕΙΟ ΑΡΧΑΙΟΛΟΓΙΚΩΝ ΠΟΡΩΝ ΚΑΙ ΑΠΑΛΟΤΡΙΩΣΕΩΝ
ΔΙΕΥΘΥΝΣΗ ΑΠΟΤΥΠΩΣΕΩΝ ΚΑΙ ΣΥΝΤΗΡΗΣΕΩΣ ΚΤΗΡΙΩΝ
ΤΜΗΜΑ ΜΕΛΕΤΩΝ

ΔΙΑΜΟΡΦΩΣΗ ΚΤΙΣΜΑΤΟΣ ΣΕ ΑΝΑΨΥΚΤΗΡΙΟ
ΣΤΟΝ ΑΡΧΑΙΟΛΟΓΙΚΟ ΧΩΡΟ ΜΥΚΗΝΩΝ

ΣΤΑΔΙΟ ΜΕΛΕΤΗΣ	ΟΡΙΣΤΙΚΗ - ΕΦΑΡΜΟΓΗΣ		
ΚΑΤΗΓΟΡΙΑ ΜΕΛΕΤΗΣ	Μ Ε Λ Ε Τ Η Τ Ε Σ		
ΑΡΧΙΤΕΚΤΟΝΙΚΑ	ΧΡΙΣΤΙΝΑ ΘΕΟΔΩΡΙΔΗ	ΑΡΧΙΤΕΚΤΟΝ ΜΗΧΑΝΙΚΟΣ	
ΣΤΑΤΙΚΑ	ΑΝΑΣΤΑΣΙΟΣ ΠΑΠΑΓΕΩΡΓΙΟΥ	ΠΟΛΙΤΙΚΟΣ ΜΗΧΑΝΙΚΟΣ	
ΗΛΕΚΤΡΟΜΗΧΑΝΟΛΟΓΙΚΑ	ΑΡΙΣΤΟΝΟΥΣ ΠΑΠΑΣ	ΜΗΧΑΝΟΛΟΓΟΣ ΜΗΧΑΝΙΚΟΣ	
ΤΙΤΛΟΣ ΣΧΕΔΙΟΥ		ΑΡΙΘΜΟΣ ΜΕΛΕΤΗΣ	ΑΡΙΘΜΟΣ ΣΧΕΔΙΟΥ
ΝΟΤΙΟΔΥΤΙΚΗ ΟΨΗ ΒΟΡΕΙΟΑΝΑΤΟΛΙΚΗ ΟΨΗ		655	ΑΡΧ Α 05
ΚΛΙΜΑΚΑ :	1 : 50	ΧΡΟΝΟΣ ΕΚΠΟΝΗΣΗΣ :	ΟΚΤΩΒΡΙΟΣ 2015
ΣΥΝΤΟΝΙΣΤΗΣ ΜΕΛΕΤΗΣ : ΗΛΙΑΣ ΠΑΤΣΑΡΟΥΧΑΣ ΓΡΟΪΣΤΑΜΕΝΟΣ ΤΟΥ ΤΜ. ΜΕΛΕΤΩΝ			
ΑΘΗΝΑ, ΟΚΤΩΒΡΙΟΣ 2015 ΘΕΩΡΗΘΗΚΕ Ο ΓΡΟΪΣΤΑΜΕΝΟΣ ΤΗΣ Δ.Υ.			
ΗΛΙΑΣ ΠΑΤΣΑΡΟΥΧΑΣ ΠΟΛΙΤΙΚΟΣ ΜΗΧΑΝΙΚΟΣ ΜΕ Β' ΒΑΘΜΟ			