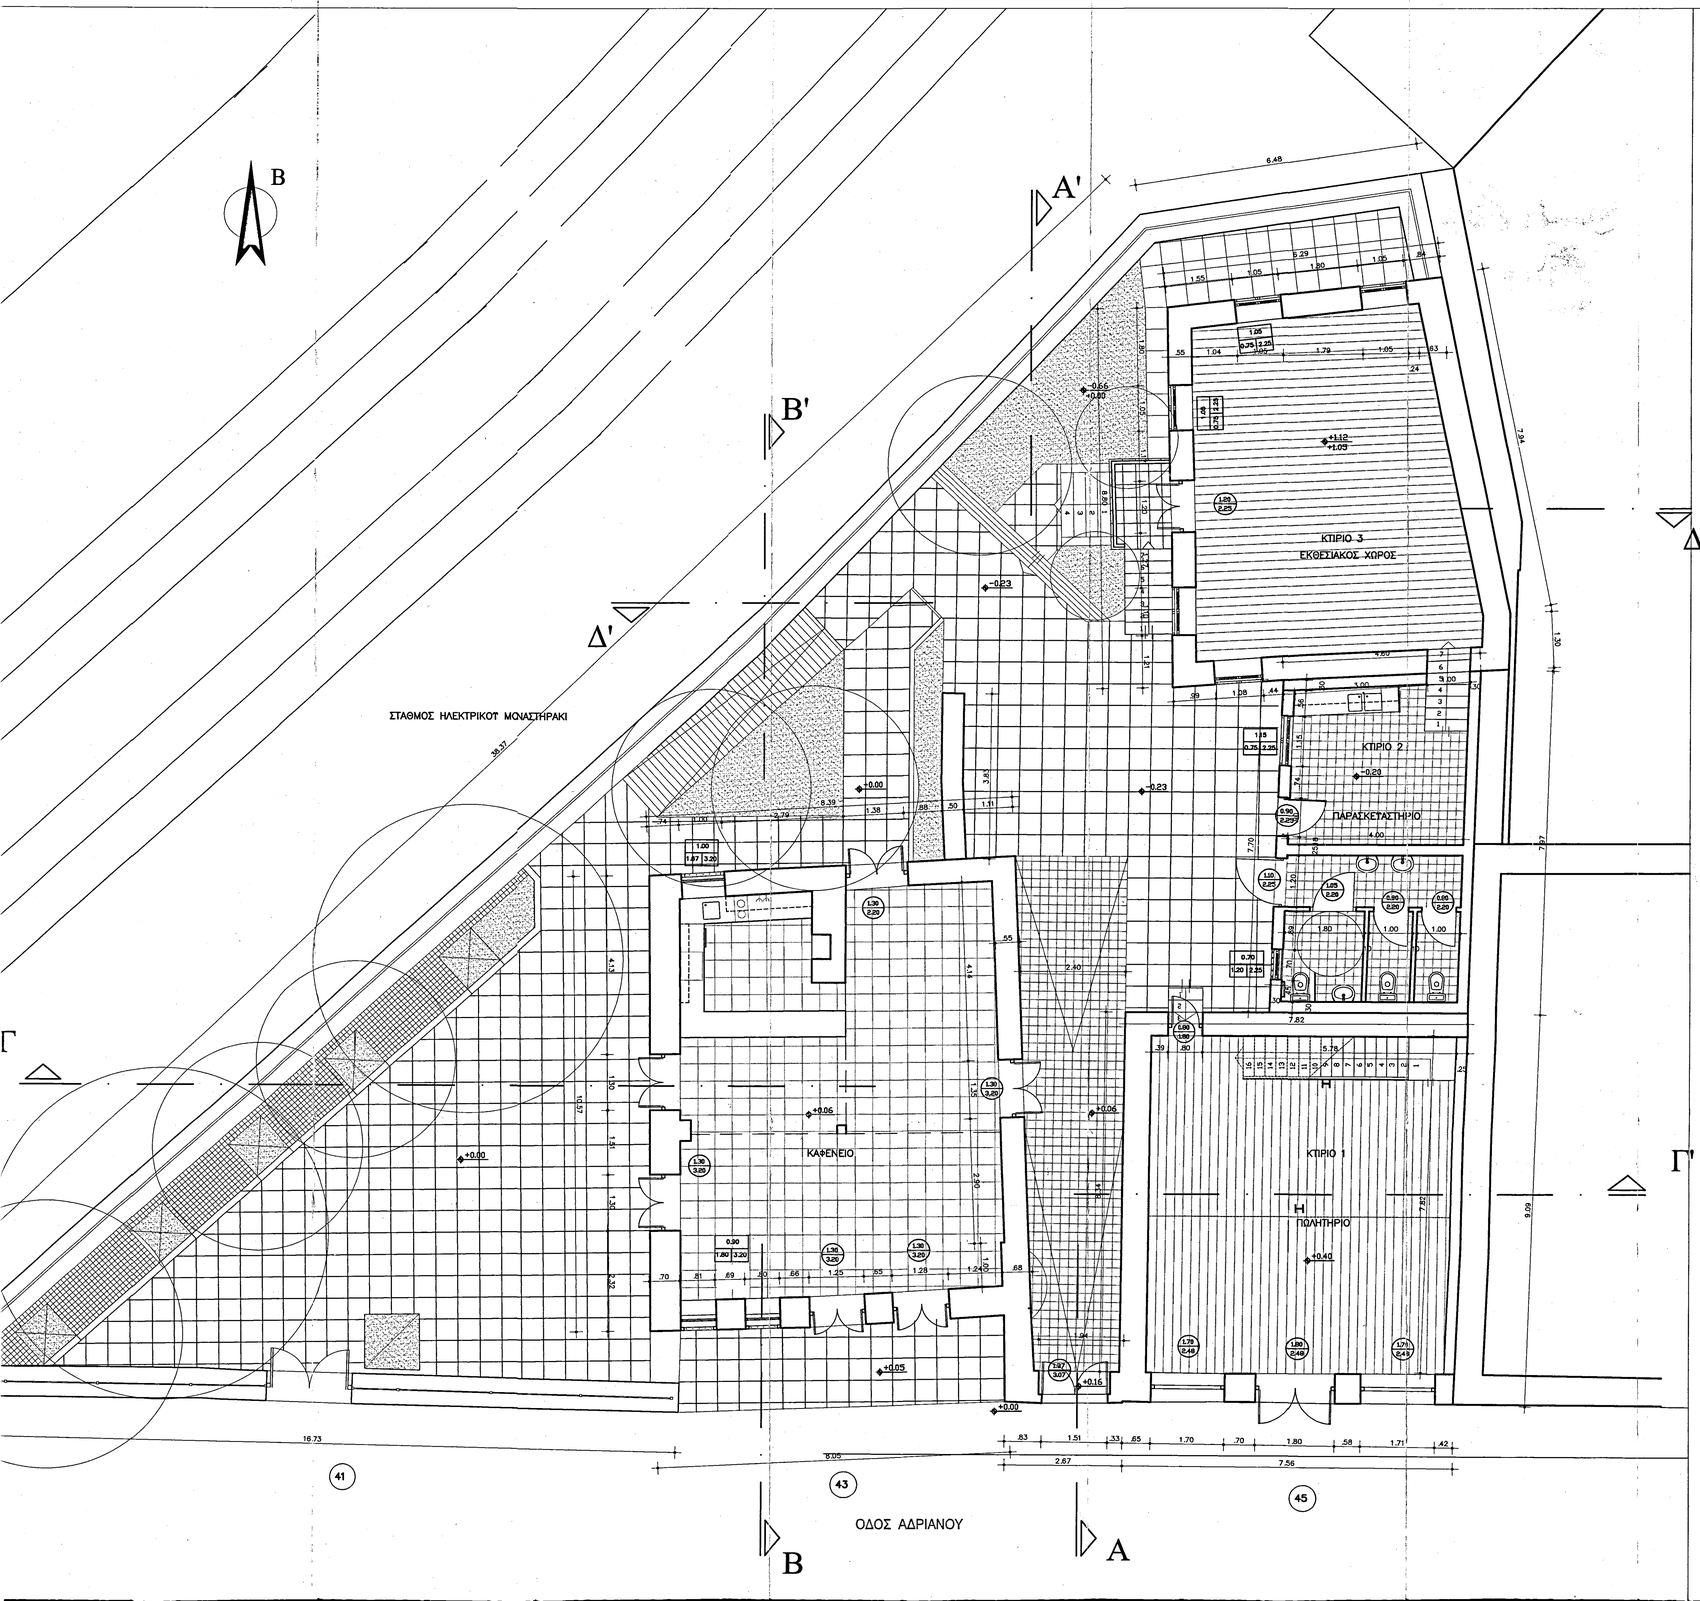

ΕΛΛΗΝΙΚΗ ΔΗΜΟΚΡΑΤΙΑ
ΥΠΟΥΡΓΕΙΟ ΠΟΛΙΤΙΣΜΟΥ
ΓΕΝΙΚΗ ΔΙΕΥΘΥΝΣΗ ΑΝΑΣΤΗΛΩΣΗΣ, ΜΟΥΣΕΙΩΝ ΚΑΙ ΤΕΧΝΙΚΩΝ ΕΡΓΩΝ
ΔΙΕΥΘΥΝΣΗ ΑΝΑΣΤΗΛΩΣΗΣ ΝΕΩΤΕΡΩΝ ΚΑΙ ΣΥΓΧΡΟΝΩΝ ΜΝΗΜΕΙΩΝ
ΤΜΗΜΑ ΜΕΛΕΤΩΝ ΝΕΩΤΕΡΩΝ ΚΑΙ ΣΥΓΧΡΟΝΩΝ ΚΤΗΡΙΩΝ

ΜΕΛΕΤΗ	ΑΠΟΚΑΤΑΣΤΑΣΗ ΚΤΗΡΙΩΝ ΚΑΙ ΔΙΑΜΟΡΦΩΣΗ ΑΥΛΕΙΩΝ ΧΩΡΩΝ ΙΔΙΟΚΤΗΣΙΑΣ ΥΠΠΟ	
ΘΕΣΗ	ΑΔΡΙΑΝΟΥ 41 - 43 - 45 . ΜΟΝΑΣΤΗΡΑΚΙ	
ΣΤΑΔΙΟ	ΟΡΙΣΤΙΚΗ ΑΡΧΙΤΕΚΤΟΝΙΚΗ ΜΕΛΕΤΗ	
ΘΕΜΑ ΣΧΕΔΙΟΥ	ΚΑΤΟΨΗ ΙΣΟΓΕΙΟΥ ΠΡΟΤΑΣΗ	ΑΡΙΘ. ΣΧΕΔ. Π - 03
ΗΜ/ΝΙΑ	Δ Ε Κ Ε Μ Β Ρ Ι Ο Σ 2006	ΚΛΙΜΑΚΑ 1:50

ΜΕΛΕΤΗΤΕΣ

ΑΠΟΤΥΠΩΣΗ ΚΑΙ ΑΡΧΙΤΕΚΤΟΝΙΚΗ ΜΕΛΕΤΗ	ΖΩΗ ΕΥΑΓΓΕΛΟΥ Αρχιτέκτων Μηχανικός με Σ.Α.Χ.
ΣΤΑΤΙΚΗ ΜΕΛΕΤΗ	ΜΑΡΙΟΣ ΜΙΧΑΗΛΙΔΗΣ Αρχιτέκτων Μηχανικός με Α΄ βαθμό ΑΝΤΩΝΗΣ ΓΙΟΥΡΟΥΣΗΣ Τοπογράφος Μηχανικός με Α΄ βαθμό