
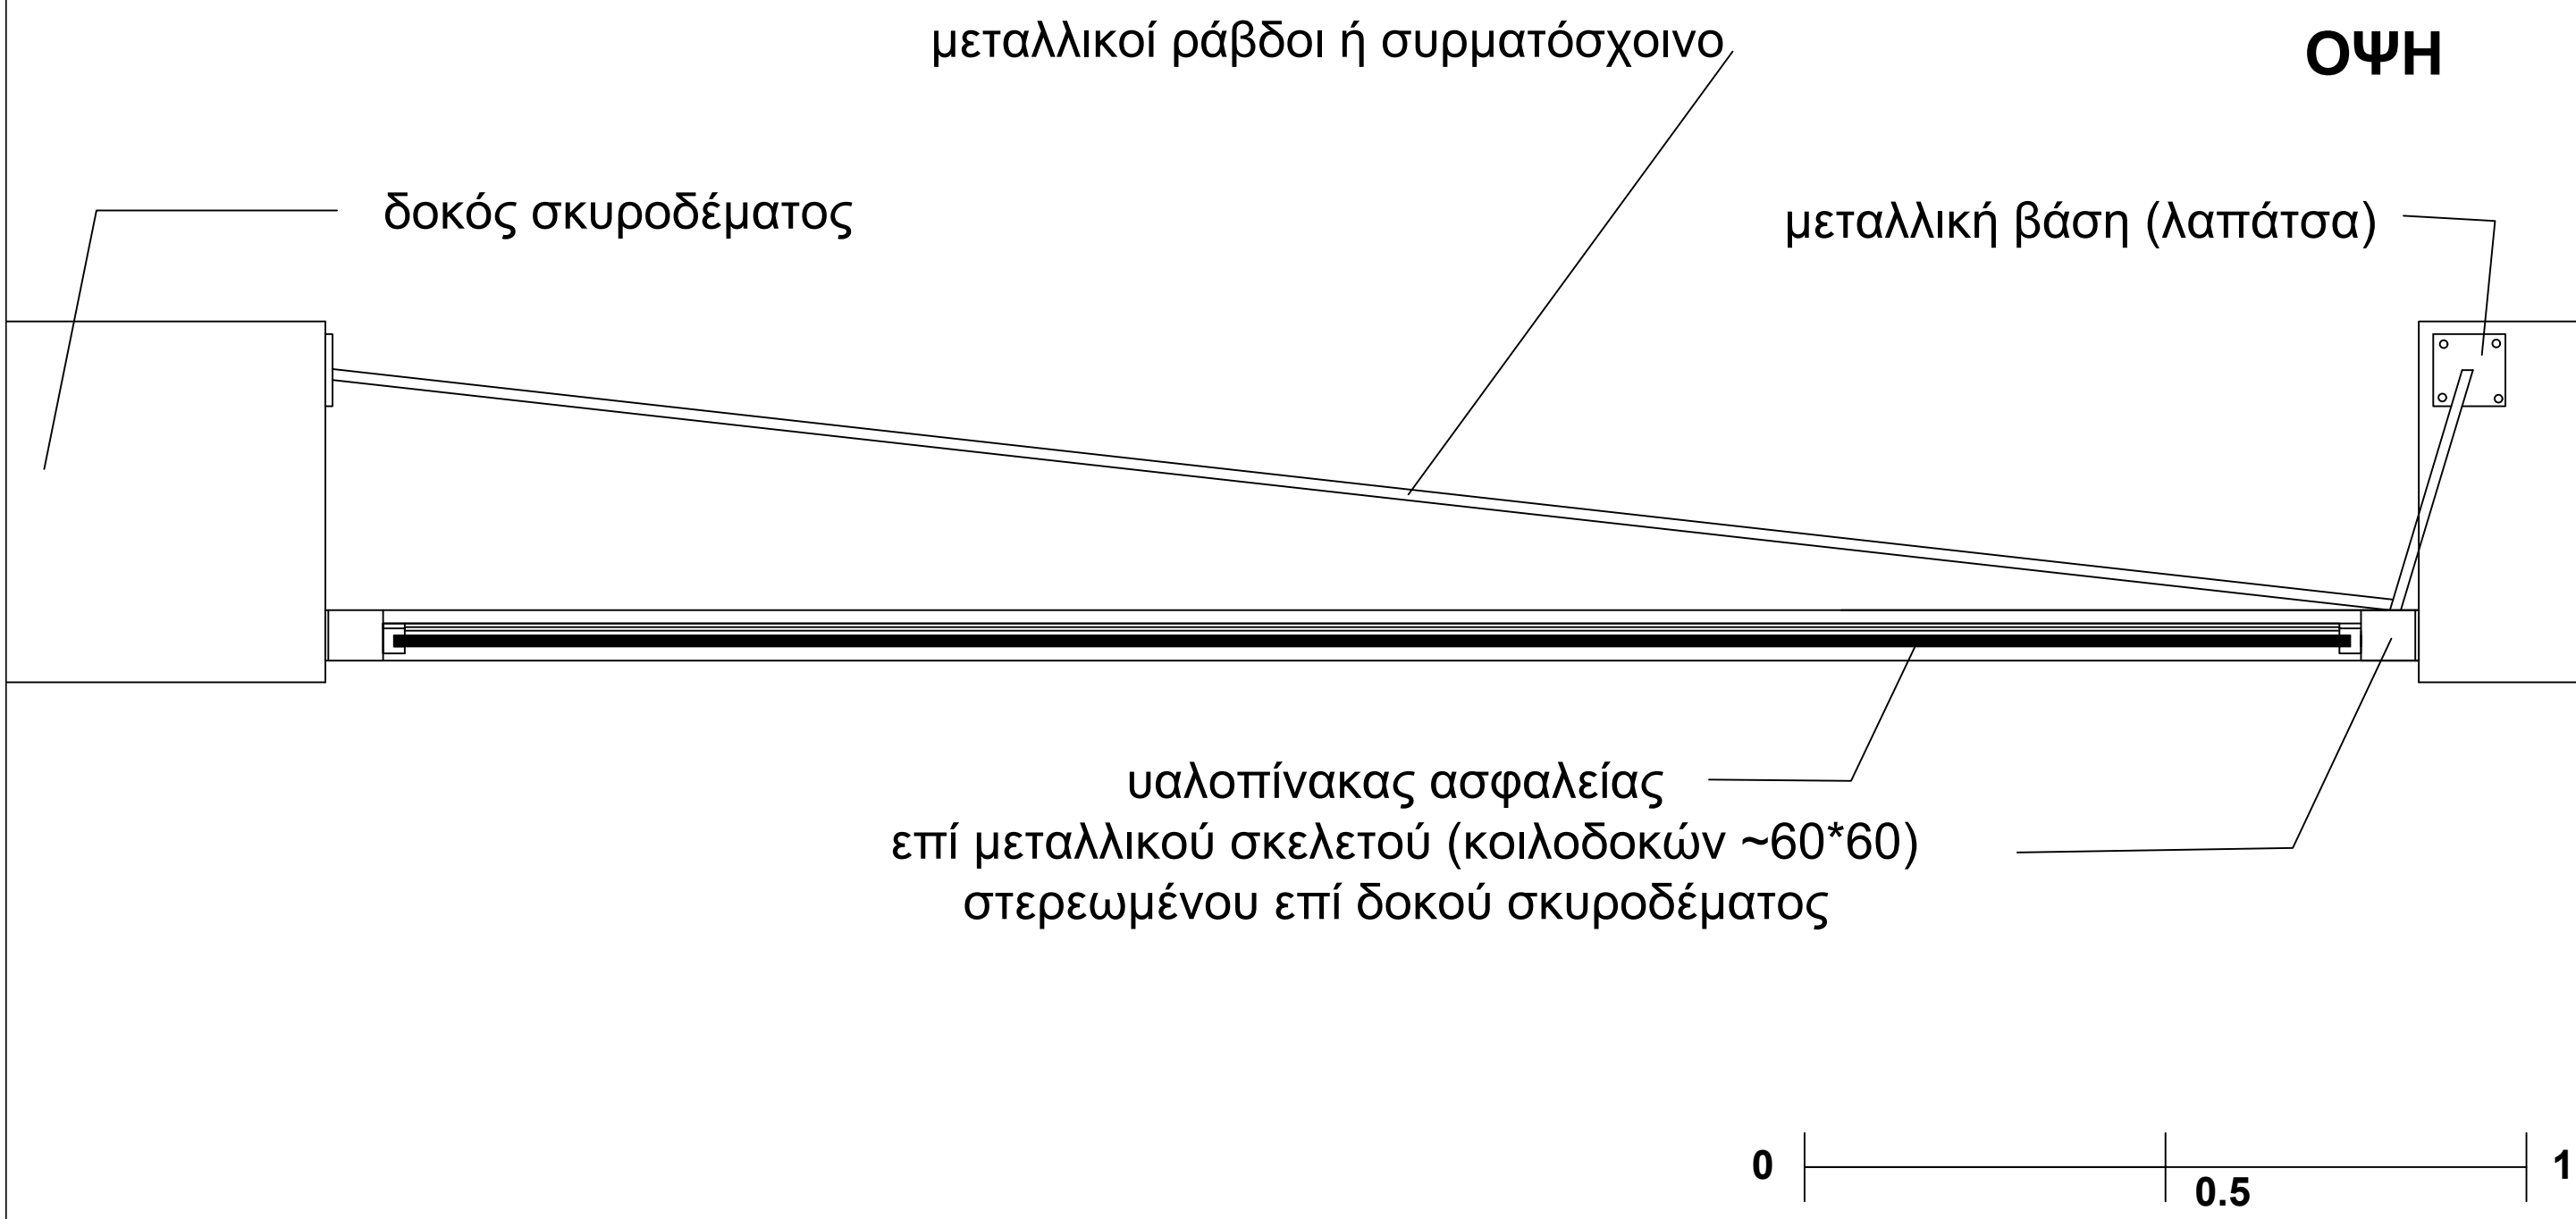


ΣΤΕΓΑΣΤΡΟ ΕΙΣΟΔΟΥ

9

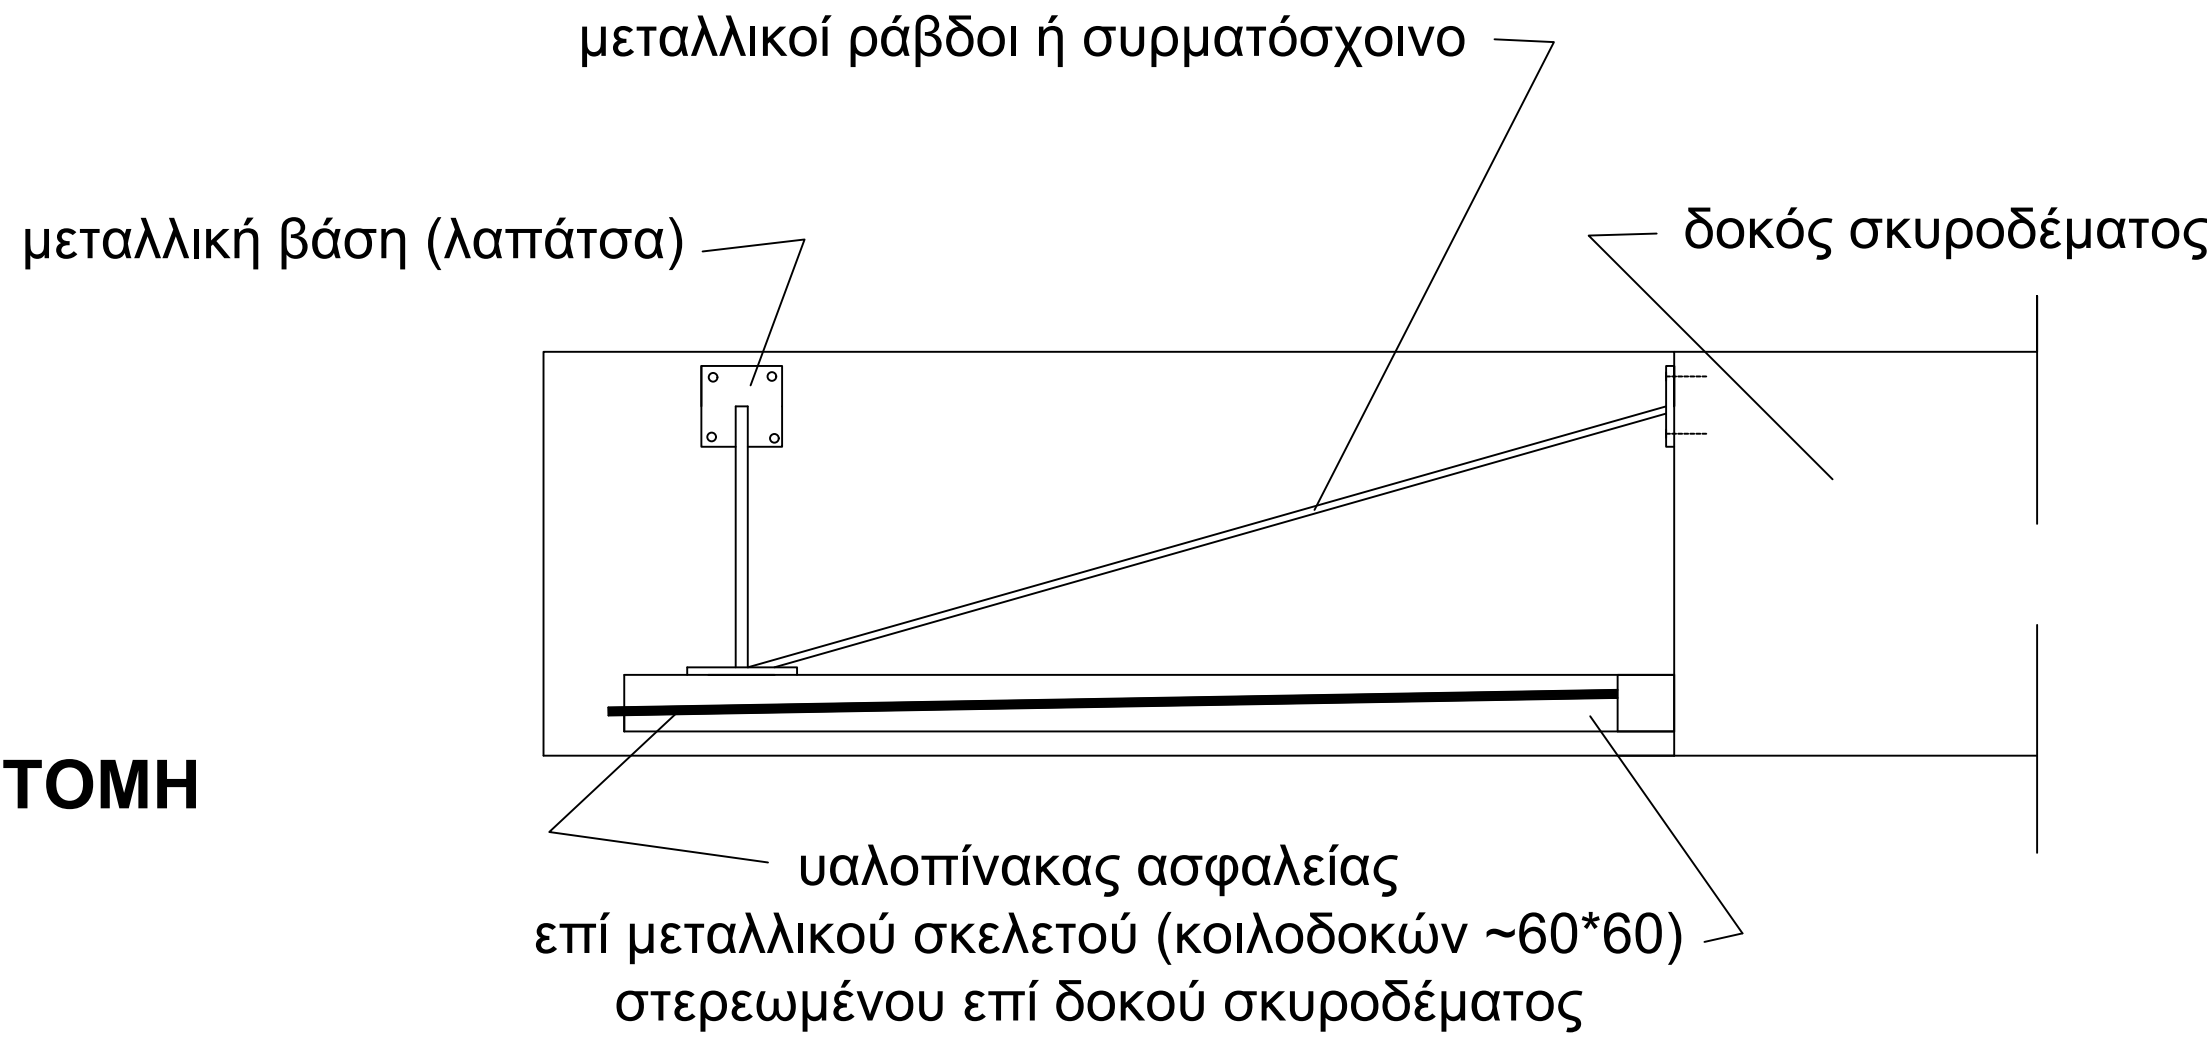

ΥΠΟΥΡΓΕΙΟ ΠΟΛΙΤΙΣΜΟΥ
ΚΑΙ ΑΘΛΗΤΙΣΜΟΥ

ΤΑΜΕΙΟ ΑΡΧ/ΚΩΝ ΠΟΡΩΝ ΚΑΙ ΑΠΑΛΛΟΤΡΙΩΣΕΩΝ

ΔΑΣΚ-ΤΜΗΜΑ ΜΕΛΕΤΩΝ

ΔΙΟΝ, ΚΤΗΡΙΟ ΥΠΟΔΟΧΗΣ ΕΠΙΣΚΕΠΤΩΝ, ΑΝΑΚΑΤΑΣΚΕΥΗ
ΘΟΛΟΥ/ΔΙΑΜΟΡΦΩΣΗ ΙΣΟΓΕΙΩΝ W.C

| | |
|----------------|-----------------|
| ΣΤΑΔΙΟ ΜΕΛΕΤΗΣ | ΟΡΙΣΤΙΚΗ ΜΕΛΕΤΗ |
|----------------|-----------------|

| | | |
|---------------------|-------------------|----------------------|
| ΚΑΤΗΓΟΡΙΑ ΜΕΛΕΤΗΣ | ΜΕΛΕΤΗΤΕΣ | |
| ΑΡΧΙΤΕΚΤΟΝΙΚΑ | ΓΙΑΝΝΑΚΗΣ ΞΕΝΟΦΩΝ | ΑΡΧΙΤΕΚΤΩΝ ΜΗΧΑΝΙΚΟΣ |
| ΣΤΑΤΙΚΑ | | |
| ΗΛΕΚΤΡΟΜΗΧΑΝΟΛΟΓΙΚΑ | | |

| | | | |
|------------------------------------|------|-------------------|----------------|
| ΘΕΜΑ ΤΙΤΛΟΣ ΣΧΕΔΙΟΥ | | ΑΡΙΘΜ. ΜΕΛΕΤΗΣ | ΑΡΙΘΜ. ΣΧΕΔΙΟΥ |
| ΑΡΧΙΤΕΚΤΟΝΙΚΑ ΣΤΕΓΑΣΤΡΟ ΕΙΣΟΔΟΥ | | 471α | ΑΡΧ Λ1Α |
| ΚΛΙΜΑΚΑ | 1:10 | ΧΡΟΝΟΣ ΕΚΠΟΝΗΣΗΣ: | ΜΑΡΤΙΟΣ 2016 |

| | | |
|-----------------------|-------------------|------------------------------|
| ΣΥΝΤΟΝΙΣΤΗΣ ΜΕΛΕΤΗΣ : | ΠΑΤΣΑΡΟΥΧΑΣ ΗΛΙΑΣ | ΠΡΟΪΣΤΑΜΕΝΟΣ ΤΟΥ ΤΜ. ΜΕΛΕΤΩΝ |
|-----------------------|-------------------|------------------------------|

ΑΘΗΝΑ, ΜΑΡΤΙΟΣ 2016

ΘΕΩΡΗΘΗΚΕ
Ο ΠΡΟΪΣΤΑΜΕΝΟΣ ΤΗΣ Δ.Υ.

ΠΑΤΣΑΡΟΥΧΑΣ ΗΛΙΑΣ