


ΤΟΜΗ ΕΓΚΑΡΣΙΑ Α/Α

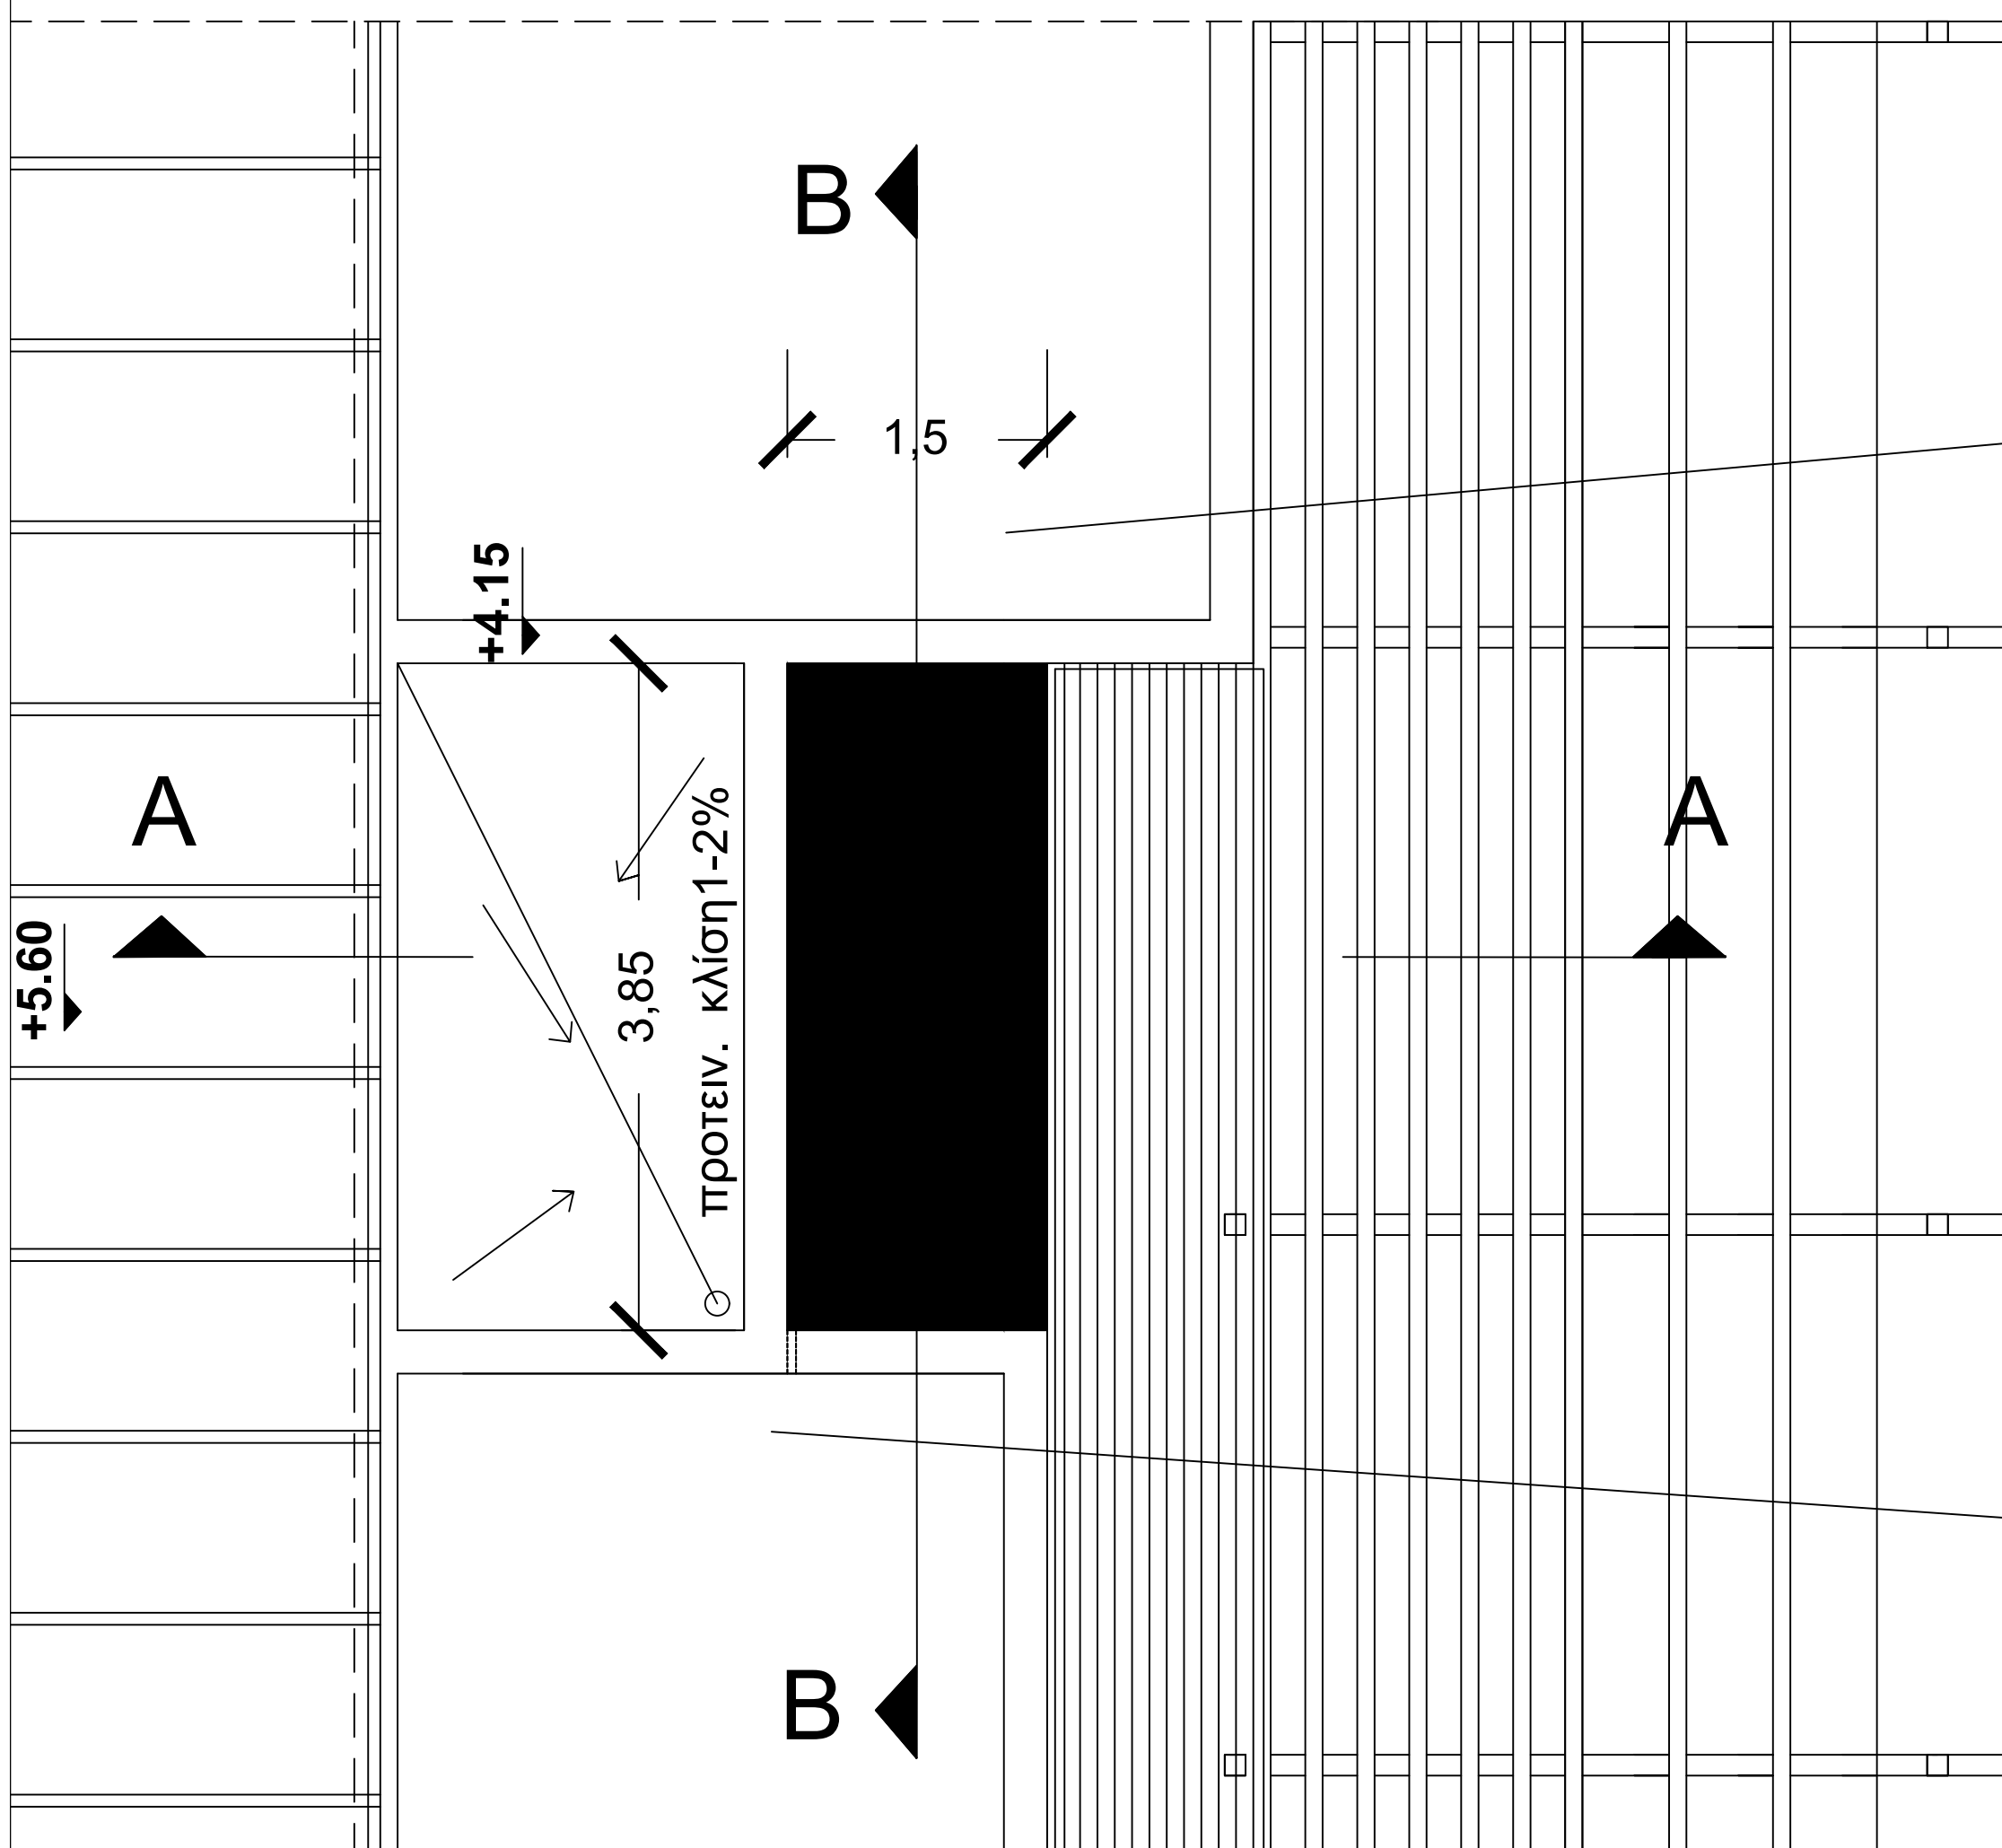

ΑΝΟΨΗ

ΛΕΠΤΟΜΕΡΕΙΑ
ΕΠΕΚΤΑΣΗΣ ΔΩΜΑΤΟΣ
(πλάκα σκυροδέματος
επί μεταλλικού σκελετού)

9

υφιστάμενη
πλάκα

ασφαλτόπανο

σκυρόδεμα

κυματοειδής
λαμαρίνα

IPE 170/100

UPN 180/70

υφιστάμενη
πλάκα

γυψοσανίδα

ΤΟΜΗ Β/Β

ΥΠΟΥΡΓΕΙΟ ΠΟΛΙΤΙΣΜΟΥ
ΚΑΙ ΑΘΛΗΤΙΣΜΟΥ
ΤΑΜΕΙΟ ΑΡΧ/ΚΩΝ ΠΟΡΩΝ ΚΑΙ ΑΠΑΛΛΟΤΡΙΩΣΕΩΝ
ΔΑΣΚ-ΤΜΗΜΑ ΜΕΛΕΤΩΝ

ΔΙΟΝ, ΚΤΗΡΙΟ ΥΠΟΔΟΧΗΣ ΕΠΙΣΚΕΠΤΩΝ, ΑΝΑΚΑΤΑΣΚΕΥΗ
ΘΟΛΟΥ/ΔΙΑΜΟΡΦΩΣΗ ΙΣΟΓΕΙΩΝ W.C

ΣΤΑΔΙΟ ΜΕΛΕΤΗΣ ΟΡΙΣΤΙΚΗ ΜΕΛΕΤΗ

ΚΑΤΗΓΟΡΙΑ ΜΕΛΕΤΗΣ ΜΕΛΕΤΗΤΕΣ

ΑΡΧΙΤΕΚΤΟΝΙΚΑ ΓΙΑΝΝΑΚΗΣ ΞΕΝΟΦΩΝ ΑΡΧΙΤΕΚΤΟΝ ΜΗΧΑΝΙΚΟΣ

ΣΤΑΤΙΚΑ

ΗΛΕΚΤΡΟΜΗΧΑΝΟΛΟΓΙΚΑ

ΘΕΜΑ ΤΙΤΛΟΣ ΣΧΕΔΙΟΥ ΑΡΙΘΜ. ΜΕΛΕΤΗΣ ΑΡΙΘΜ. ΣΧΕΔΙΟΥ

ΑΡΧΙΤΕΚΤΟΝΙΚΑ / ΛΕΠΤΟΜΕΡΕΙΑ ΕΠΕΚΤΑΣΗΣ ΔΩΜΑΤΟΣ 471α ΑΡΧ 9

ΚΛΙΜΑΚΑ 1:25 ΧΡΟΝΟΣ ΕΚΠΟΝΗΣΗΣ: ΜΑΡΤΙΟΣ 2016

ΣΥΝΤΟΝΙΣΤΗΣ ΜΕΛΕΤΗΣ: ΠΑΤΣΑΡΟΥΧΑΣ ΗΛΙΑΣ ΠΡΟΪΣΤΑΜΕΝΟΣ ΤΟΥ Τ.Μ. ΜΕΛΕΤΩΝ

ΑΘΗΝΑ ΜΑΡΤΙΟΣ 2016
ΘΕΩΡΗΘΗΚΕ
Ο ΠΡΟΪΣΤΑΜΕΝΟΣ ΤΗΣ Δ.Υ.

ΠΑΤΣΑΡΟΥΧΑΣ ΗΛΙΑΣ