


5

- 1 υφ. εμφανές σκυρόδεμα επιχρωματισμένο
- 2 υφ. επίχρισμα
- 2.1 νέο επίχρισμα
- 3 νέο εμφανές σκυρόδεμα
- 4 νέα ξύλινη πέργκολα επί νέων υποστυλωμάτων
- 5 νέος θόλος σύγχρονης τεχνολογίας - μεταλ. σκελ. αλουμίνιο plexiglass
- 7 υφ. περίζωμα ράμπας και νέος μεταλ. χειρολισθήρας
- 8 υφ. μεταλλικό κιγκλίδωμα
- 9 νέο μεταλ. στέγαστρο εισόδου
- 10 υφ. υαλοστάσιο /υαλόθυρα αλουμινίου
- 10.1

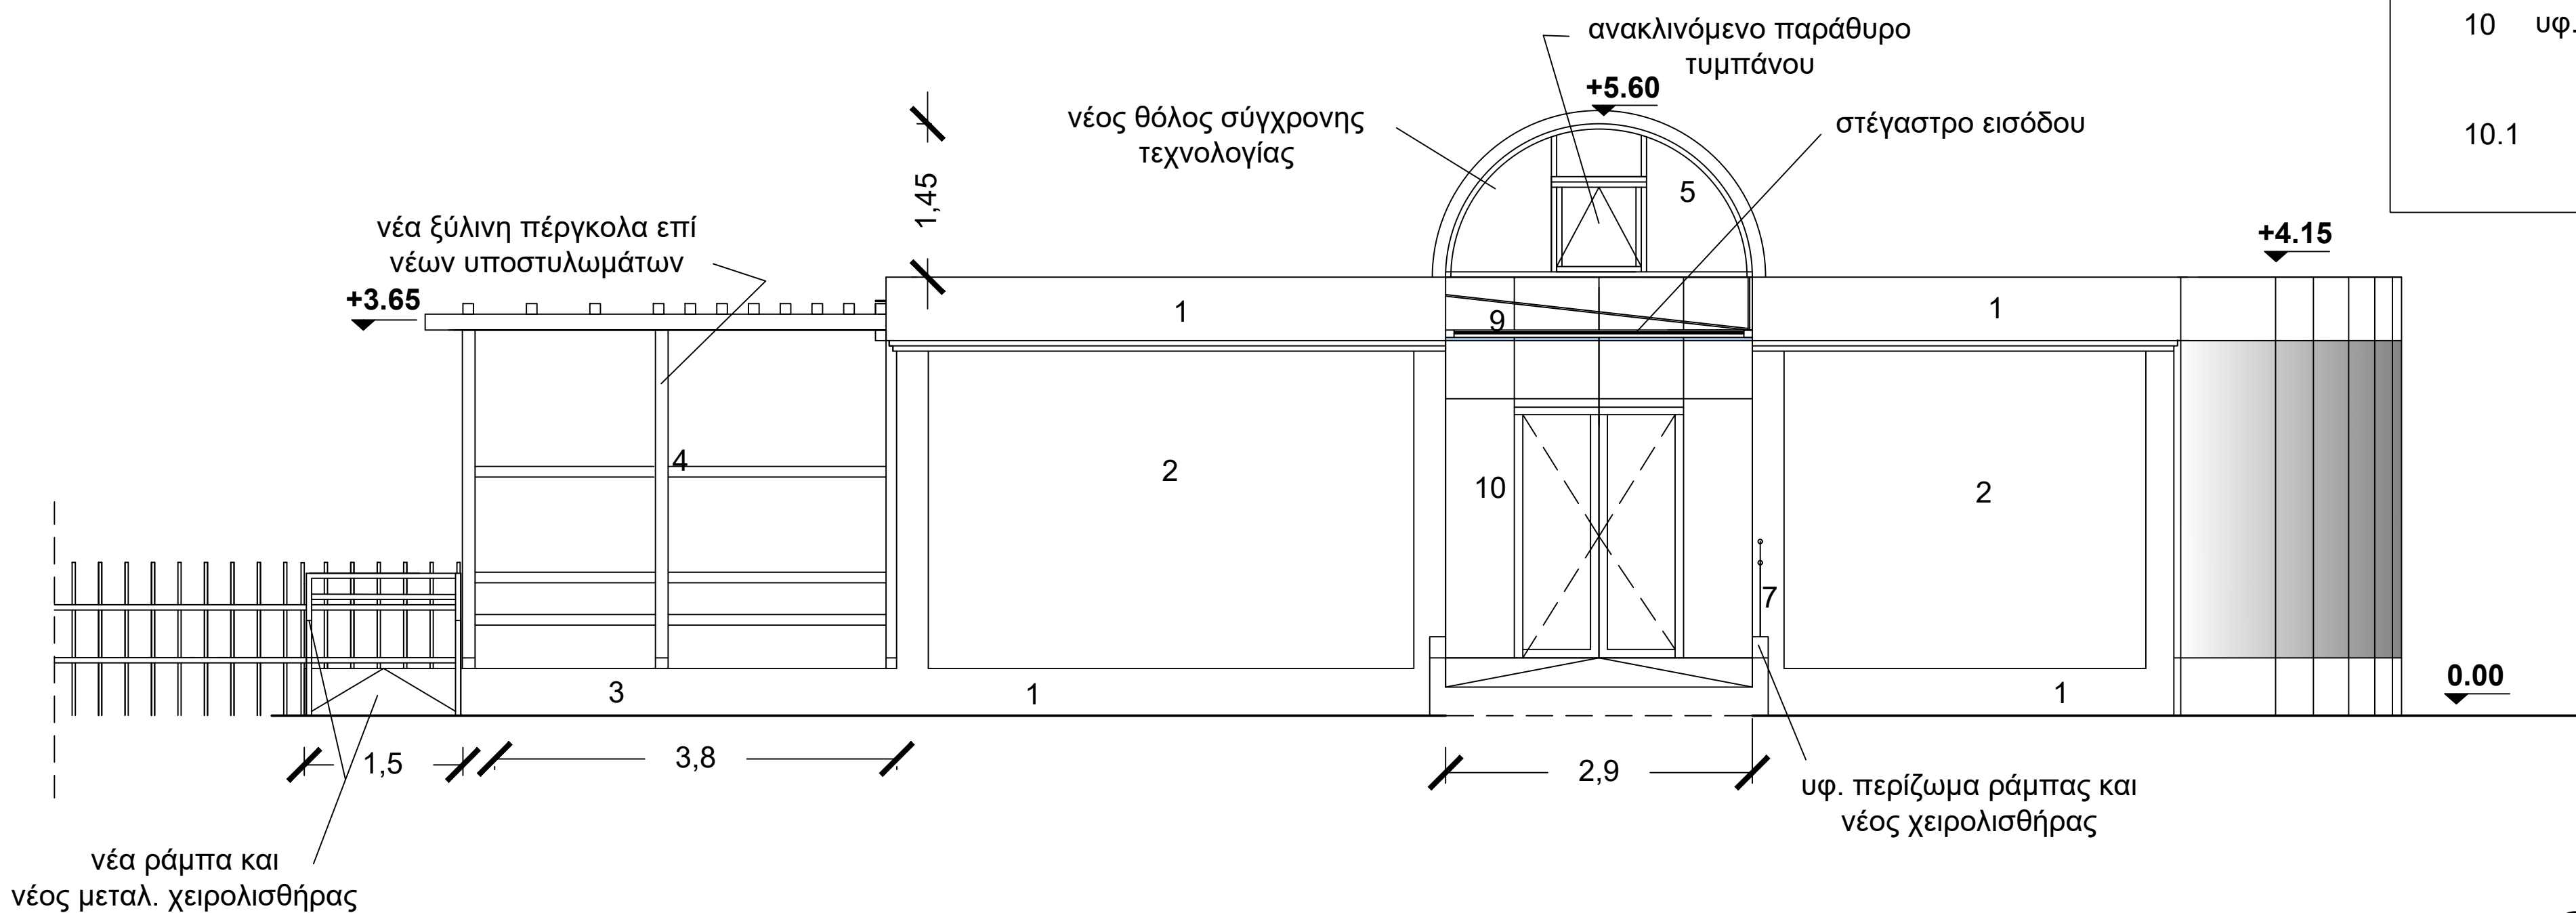

ΟΨΗ 03

ΚΛΙΜΑΚΑ - 1/50 -

ΥΠΟΥΡΓΕΙΟ ΠΟΛΙΤΙΣΜΟΥ
ΚΑΙ ΑΘΛΗΤΙΣΜΟΥ

ΤΑΜΕΙΟ ΑΡΧ/ΚΩΝ ΠΟΡΩΝ ΚΑΙ ΑΠΑΛΛΟΤΡΙΩΣΕΩΝ
ΔΑΣΚ-ΤΜΗΜΑ ΜΕΛΕΤΩΝ

ΔΙΟΝ, ΚΤΗΡΙΟ ΥΠΟΔΟΧΗΣ ΕΠΙΣΚΕΠΤΩΝ, ΑΝΑΚΑΤΑΣΚΕΥΗ
ΘΟΛΟΥ/ΔΙΑΜΟΡΦΩΣΗ ΙΣΟΓΕΙΩΝ W.C

ΣΤΑΔΙΟ ΜΕΛΕΤΗΣ ΟΡΙΣΤΙΚΗ ΜΕΛΕΤΗ

ΚΑΤΗΓΟΡΙΑ ΜΕΛΕΤΗΣ ΜΕΛΕΤΗΤΕΣ

ΑΡΧΙΤΕΚΤΟΝΙΚΑ ΓΙΑΝΝΑΚΗΣ ΞΕΝΟΦΩΝ ΑΡΧΙΤΕΚΤΟΝ ΜΗΧΑΝΙΚΟΣ

ΣΤΑΤΙΚΑ

ΗΛΕΚΤΡΟΜΗΧΑΝΟΛΟΓΙΚΑ

ΘΕΜΑ ΤΙΤΛΟΣ ΣΧΕΔΙΟΥ

ΑΡΧΙΤΕΚΤΟΝΙΚΑ
ΟΨΗ 03

ΑΡΙΘΜ. ΜΕΛΕΤΗΣ ΑΡΙΘΜ. ΣΧΕΔΙΟΥ

471α ΑΡΧ
5

ΚΛΙΜΑΚΑ 1:50 ΧΡΟΝΟΣ ΕΚΠΟΝΗΣΗΣ: ΜΑΡΤΙΟΣ 2016

ΣΥΝΤΟΝΙΣΤΗΣ ΜΕΛΕΤΗΣ: ΠΑΤΣΑΡΟΥΧΑΣ ΗΛΙΑΣ ΠΡΟΙΣΤΑΜΕΝΟΣ ΤΟΥ ΤΜ. ΜΕΛΕΤΩΝ

ΑΘΗΝΑ, ΜΑΡΤΙΟΣ 2016

ΘΕΩΡΗΘΗΚΕ
Ο ΠΡΟΪΣΤΑΜΕΝΟΣ ΤΗΣ Δ.Υ.

ΠΑΤΣΑΡΟΥΧΑΣ ΗΛΙΑΣ