

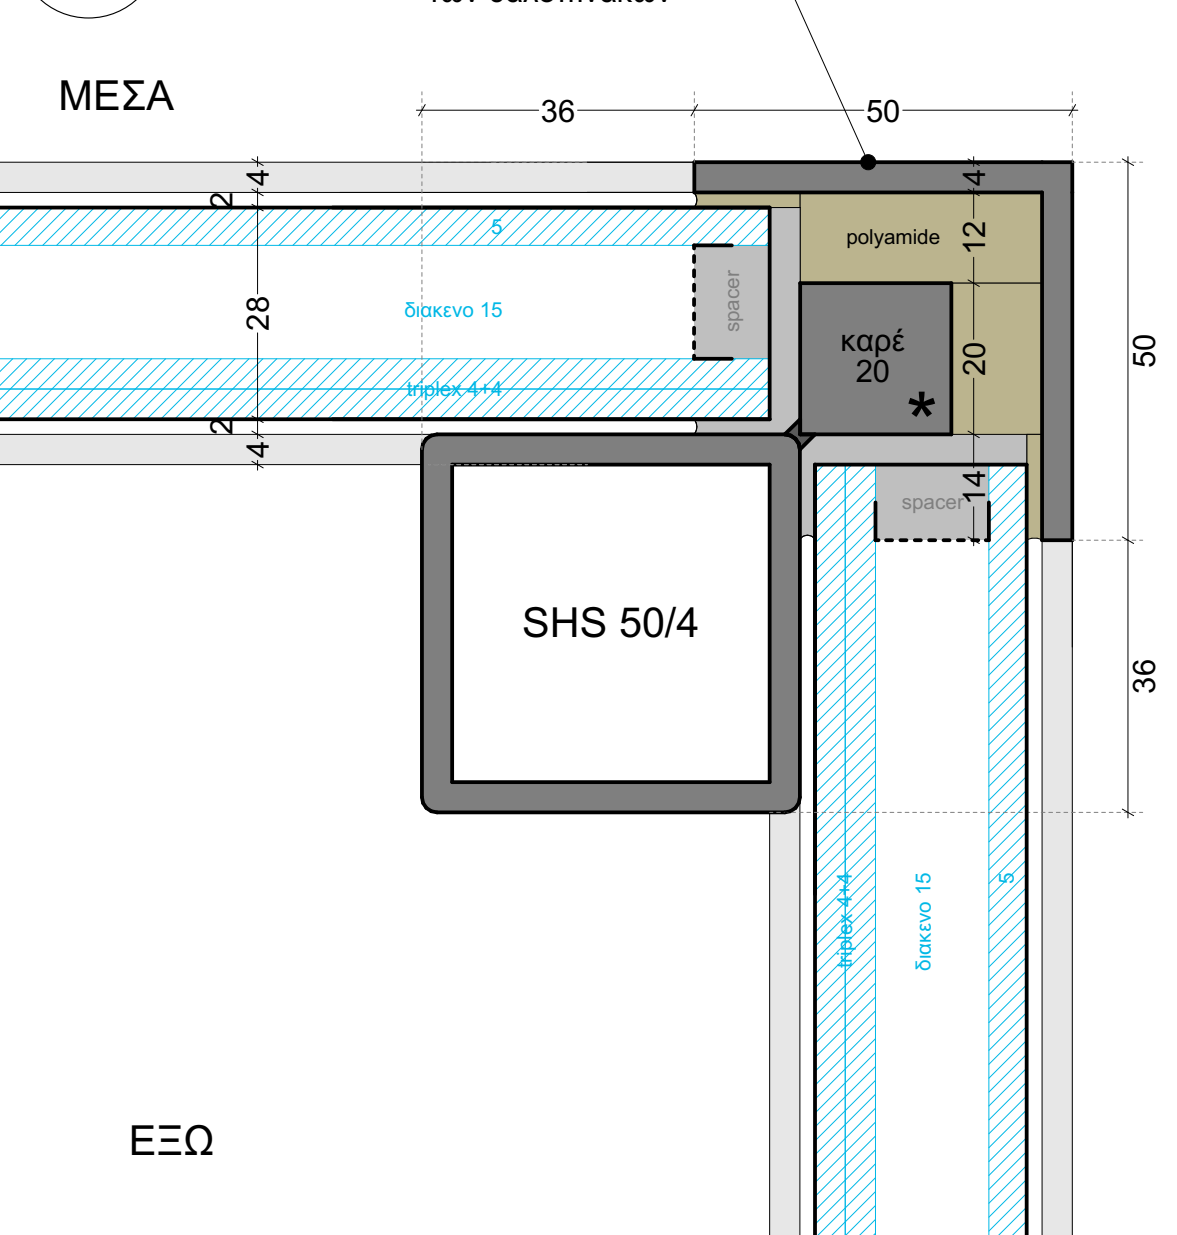
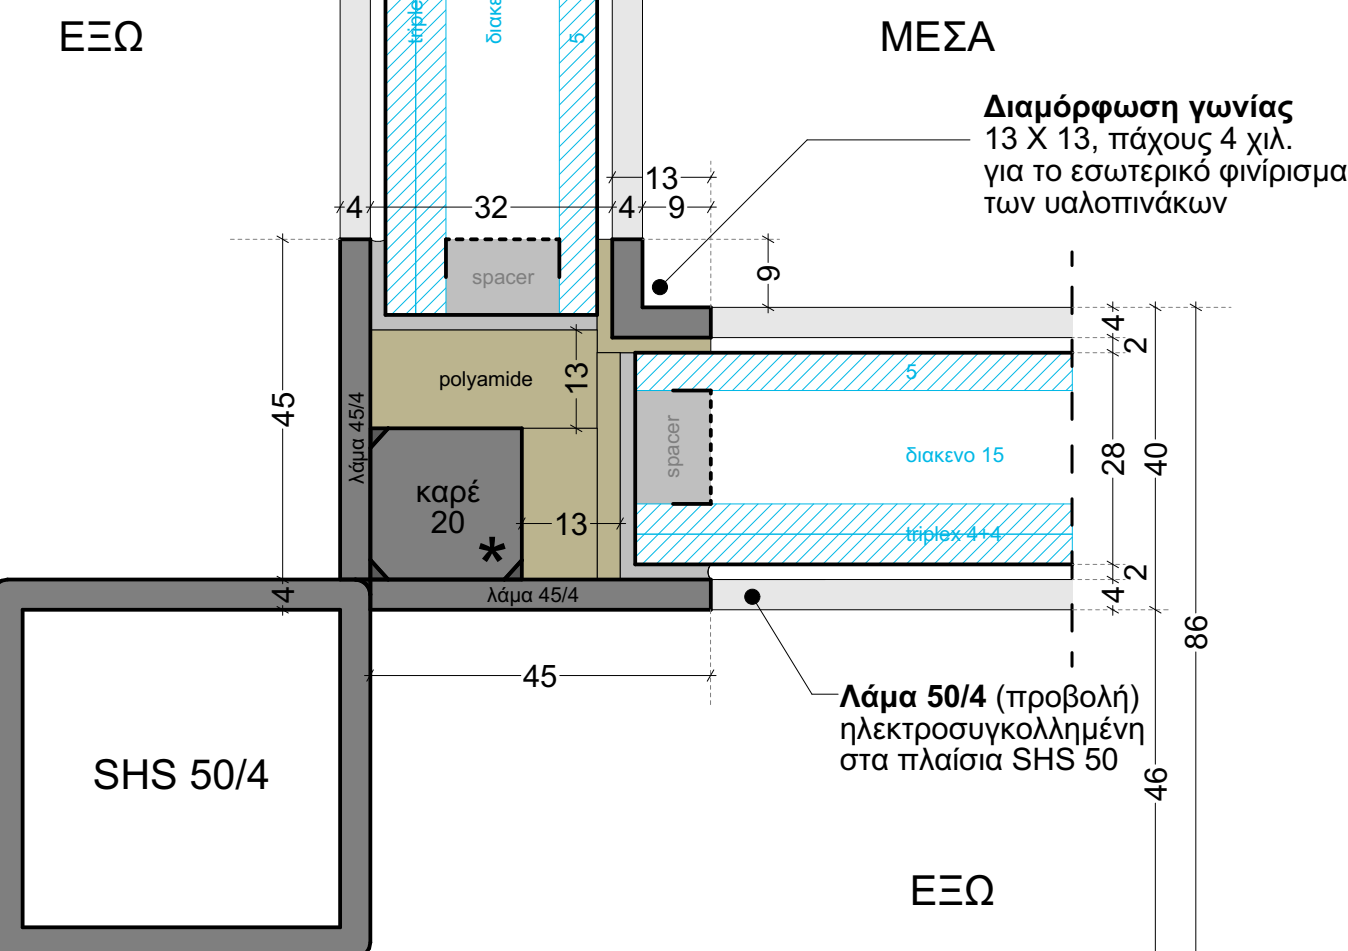
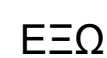
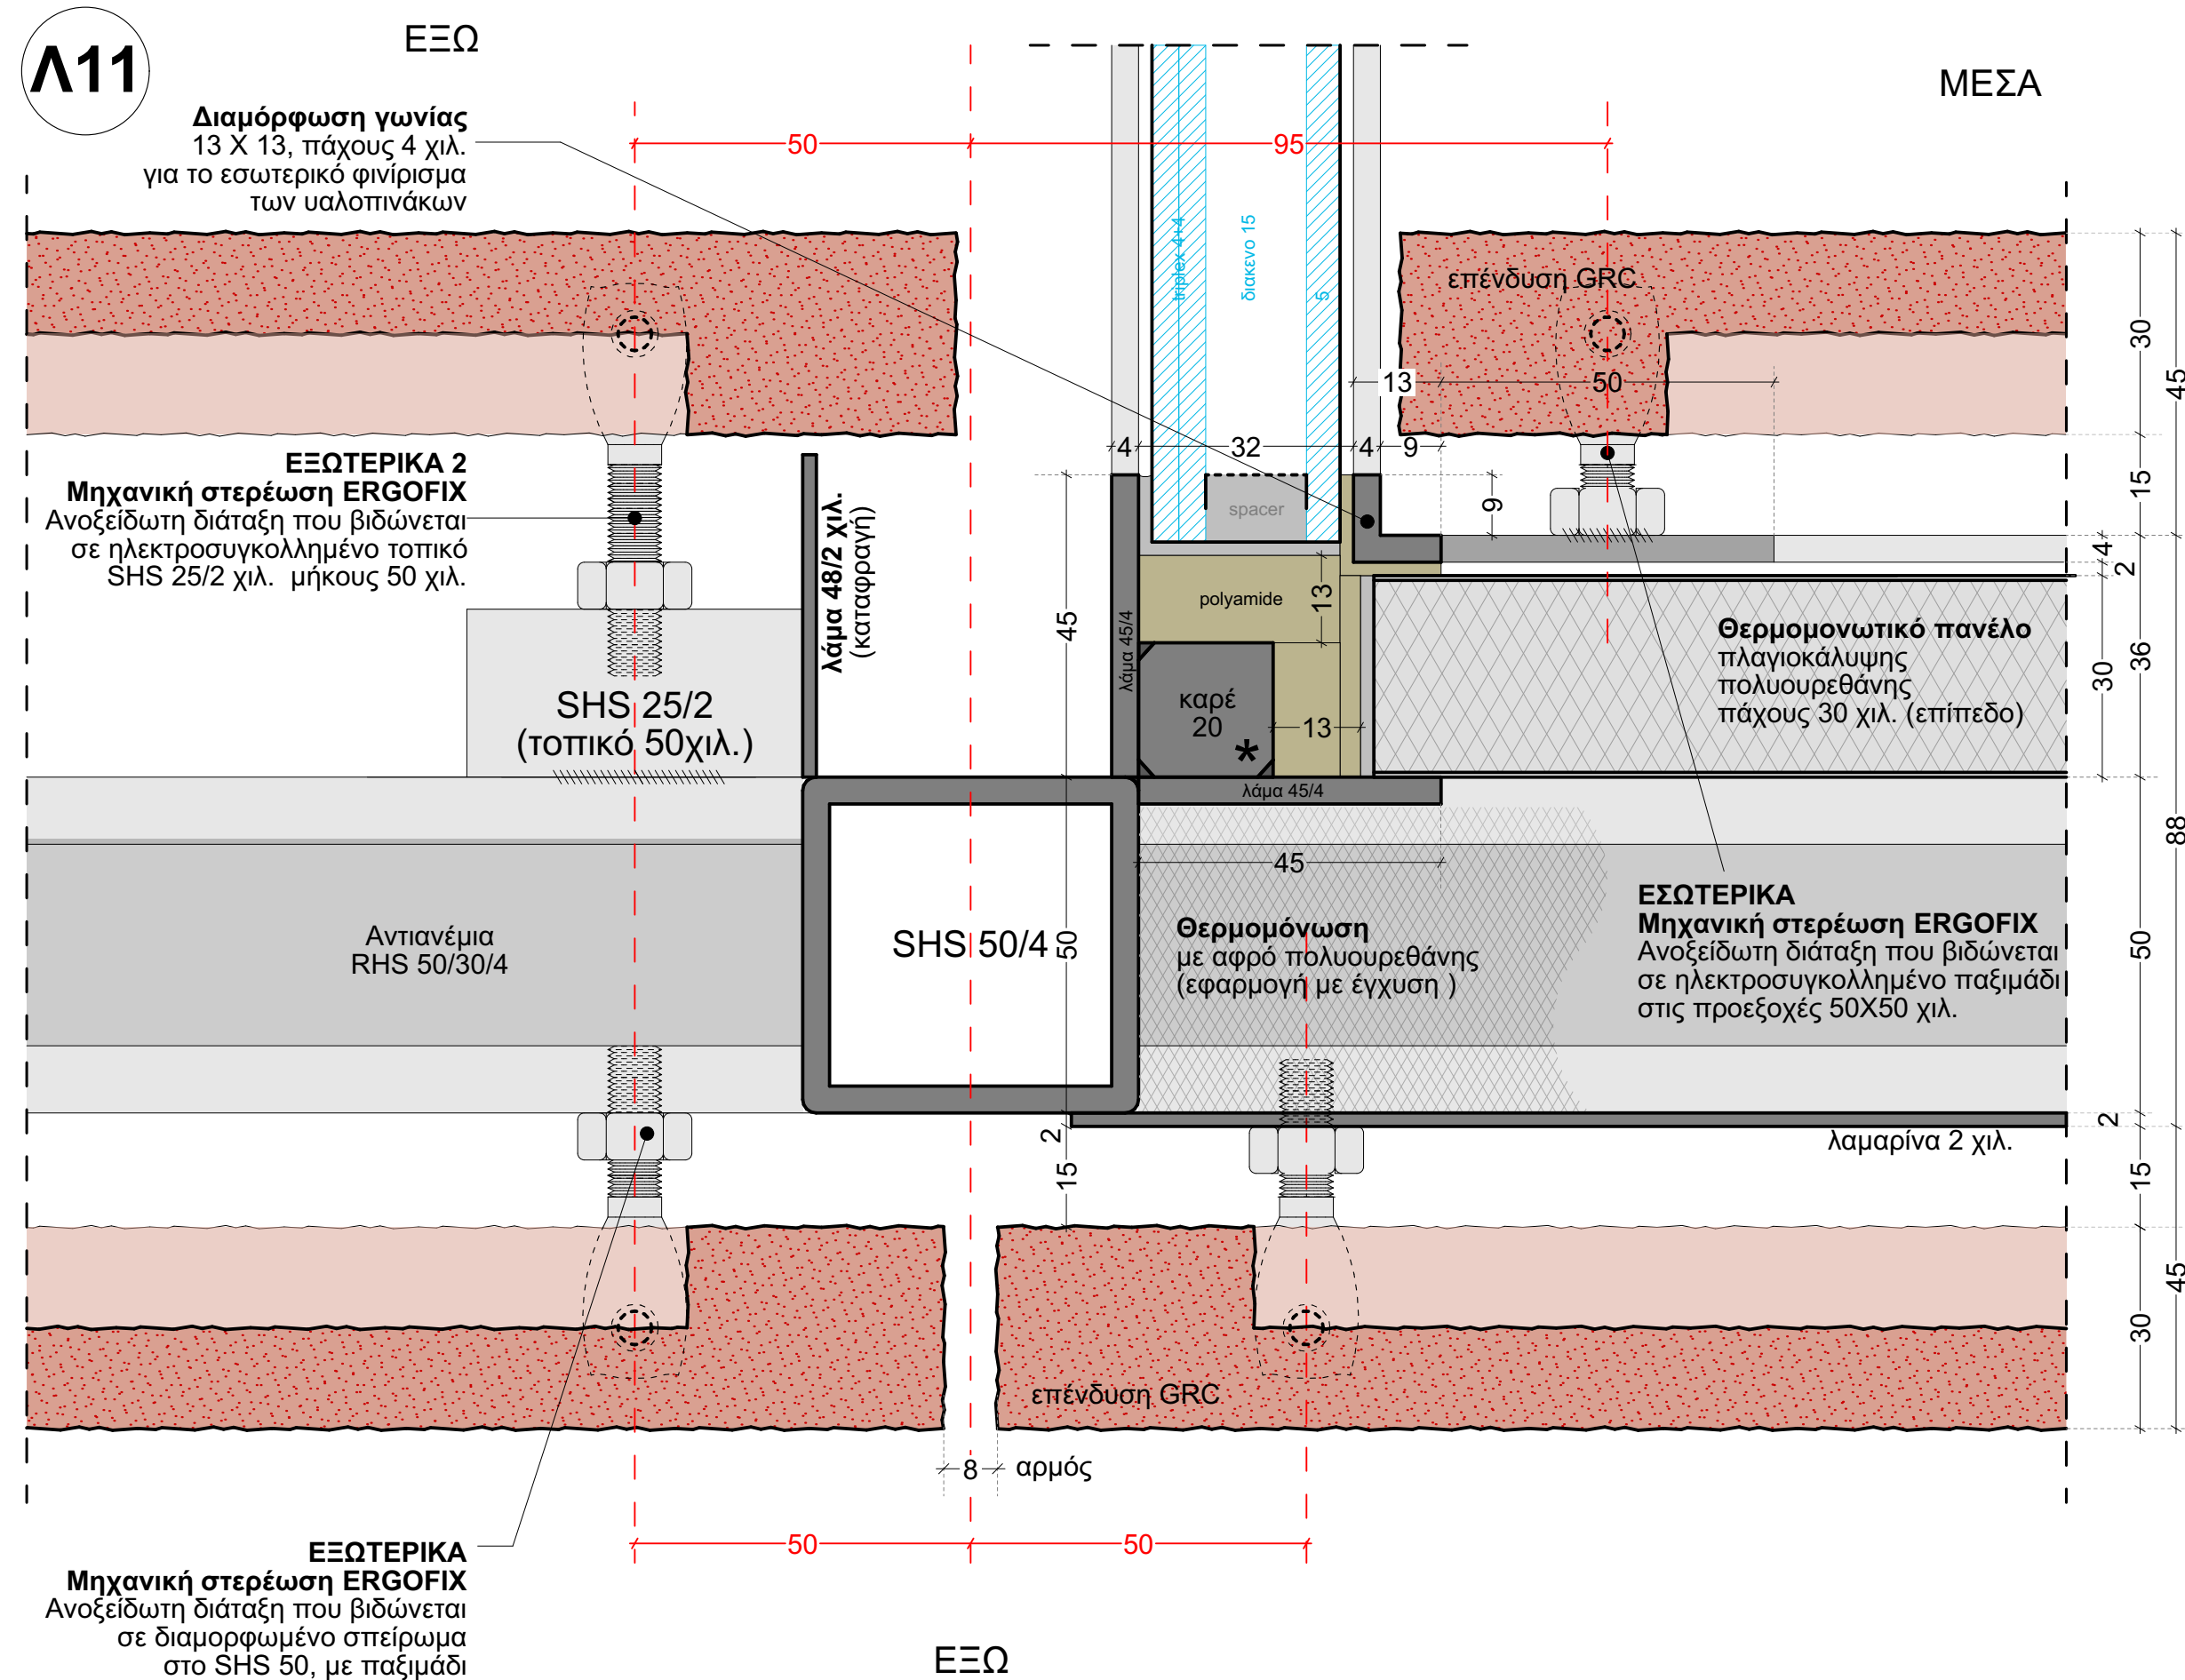
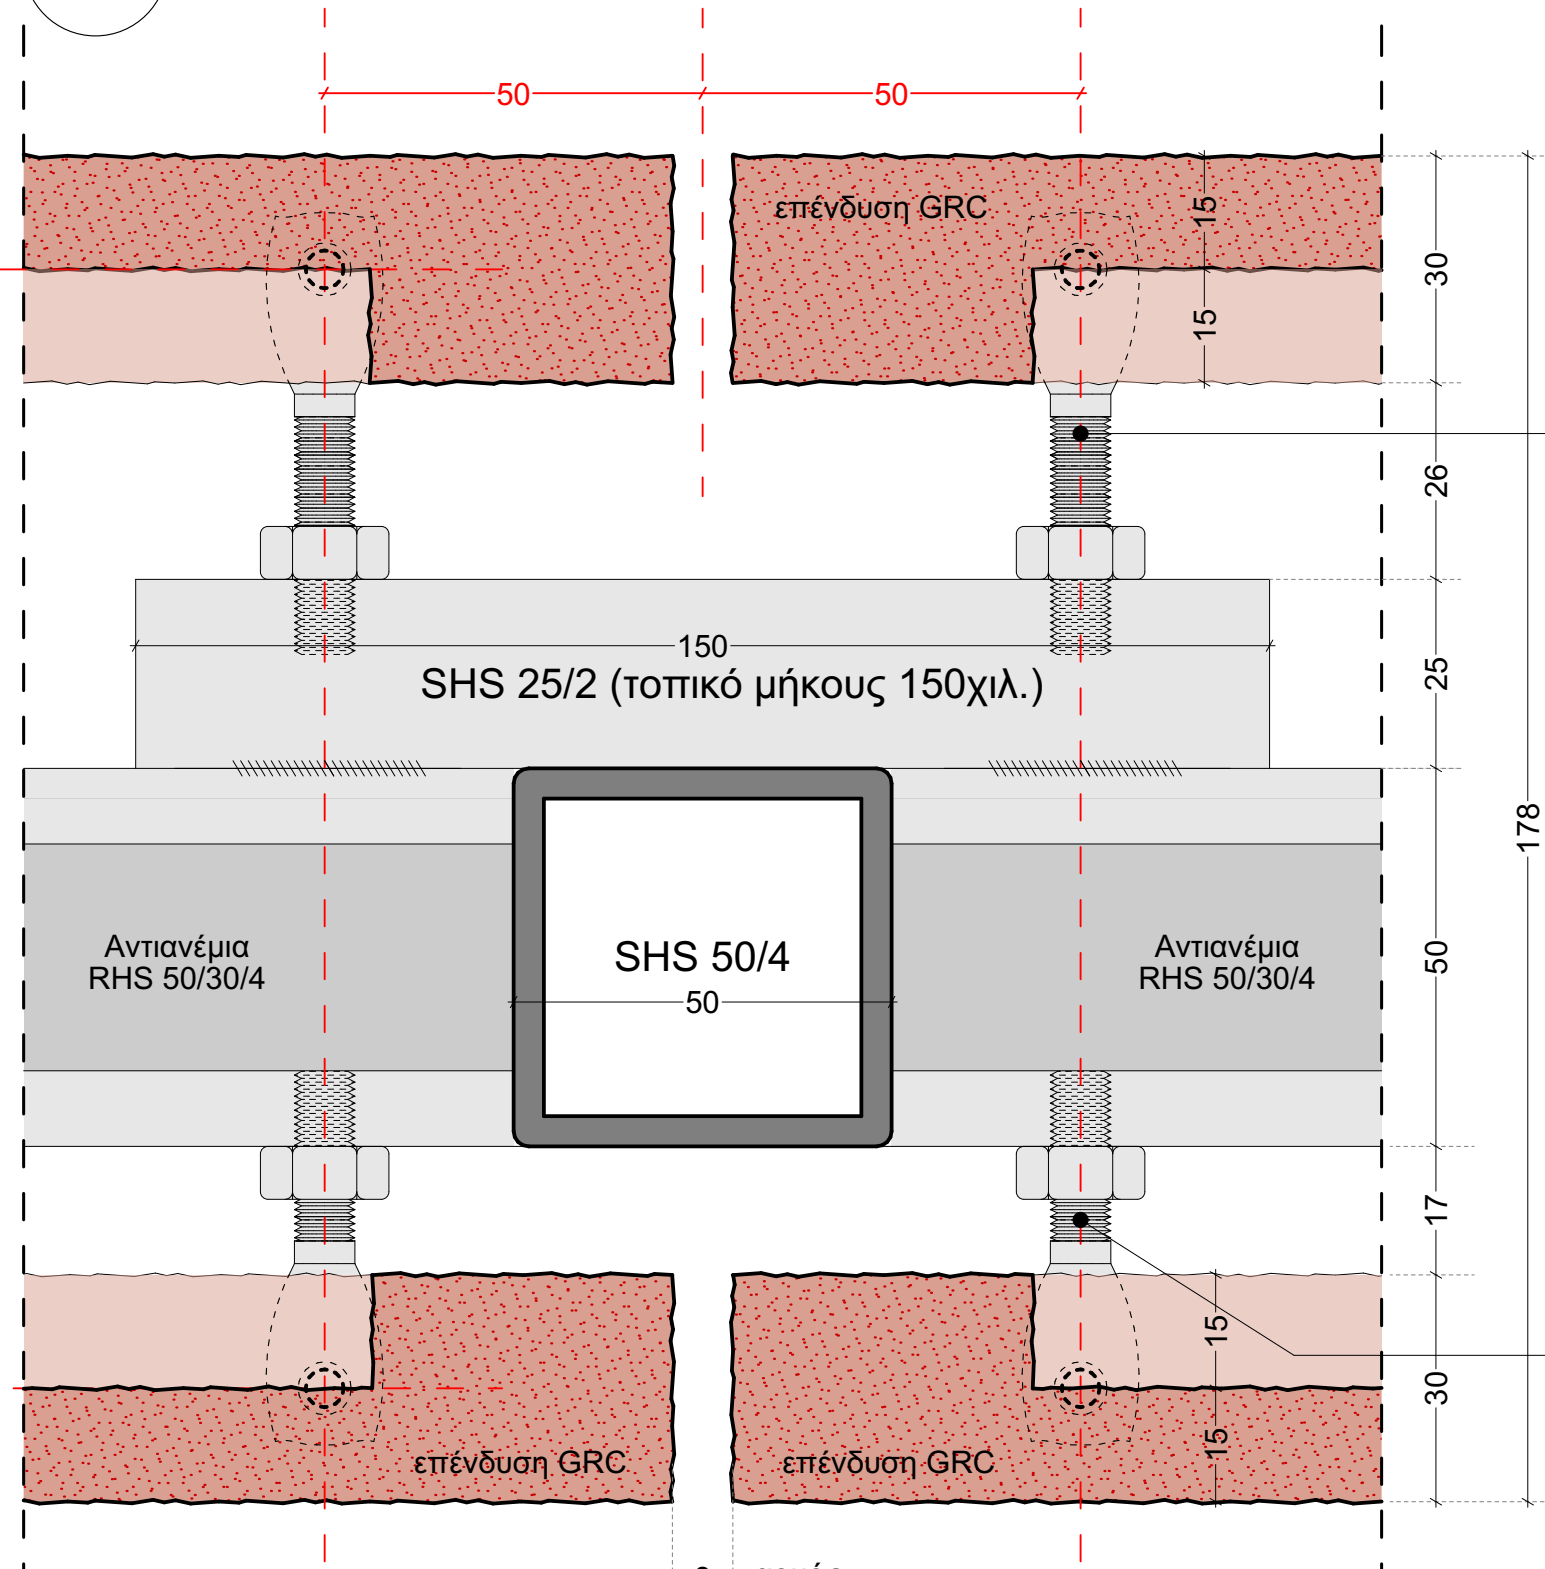
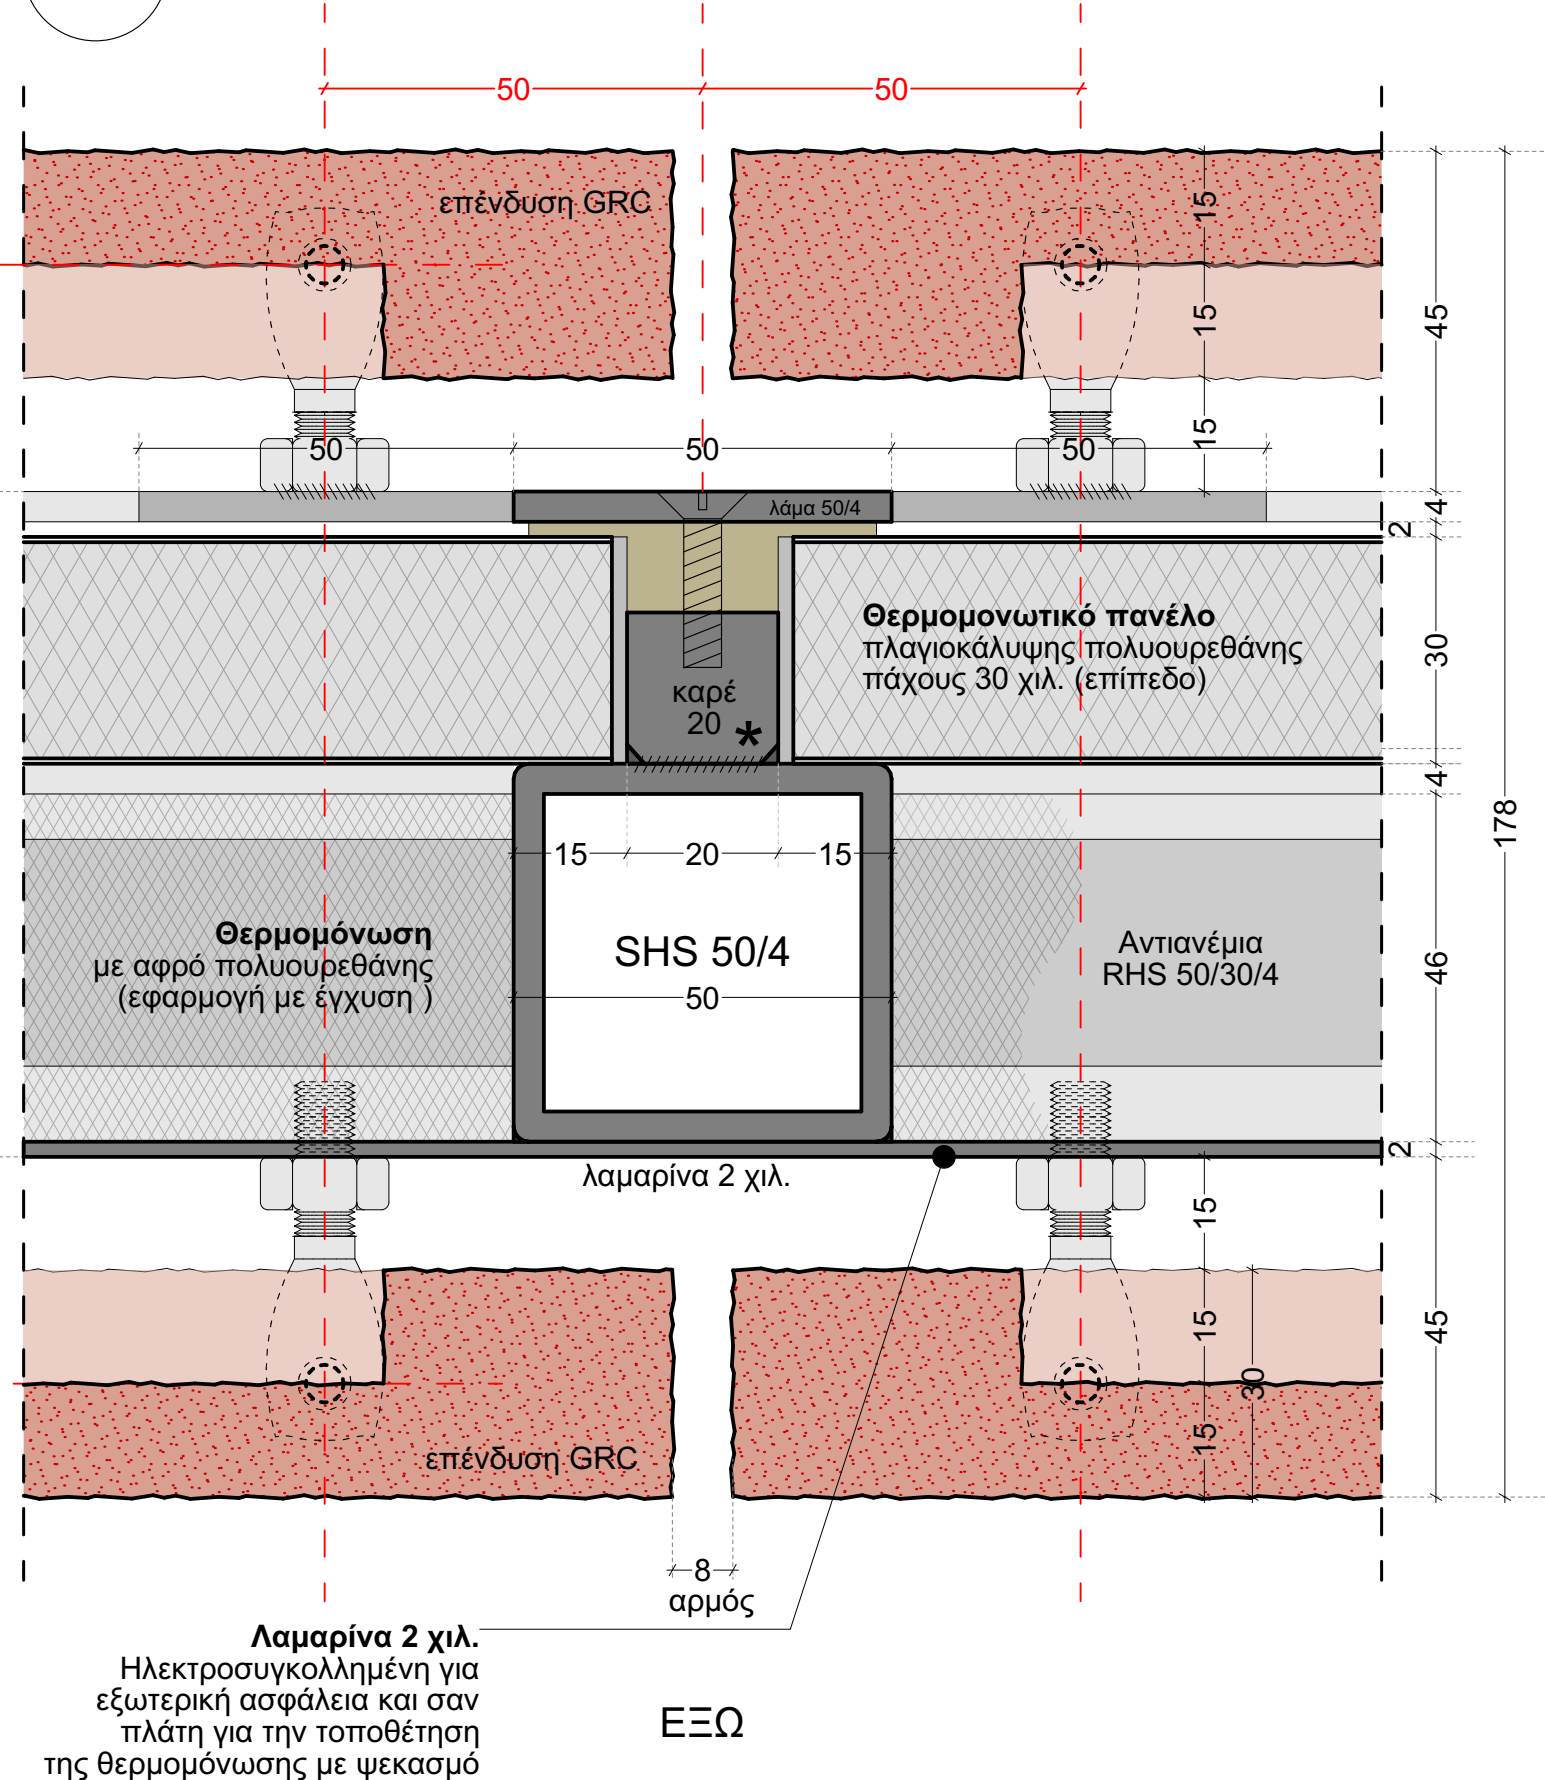


Λ6


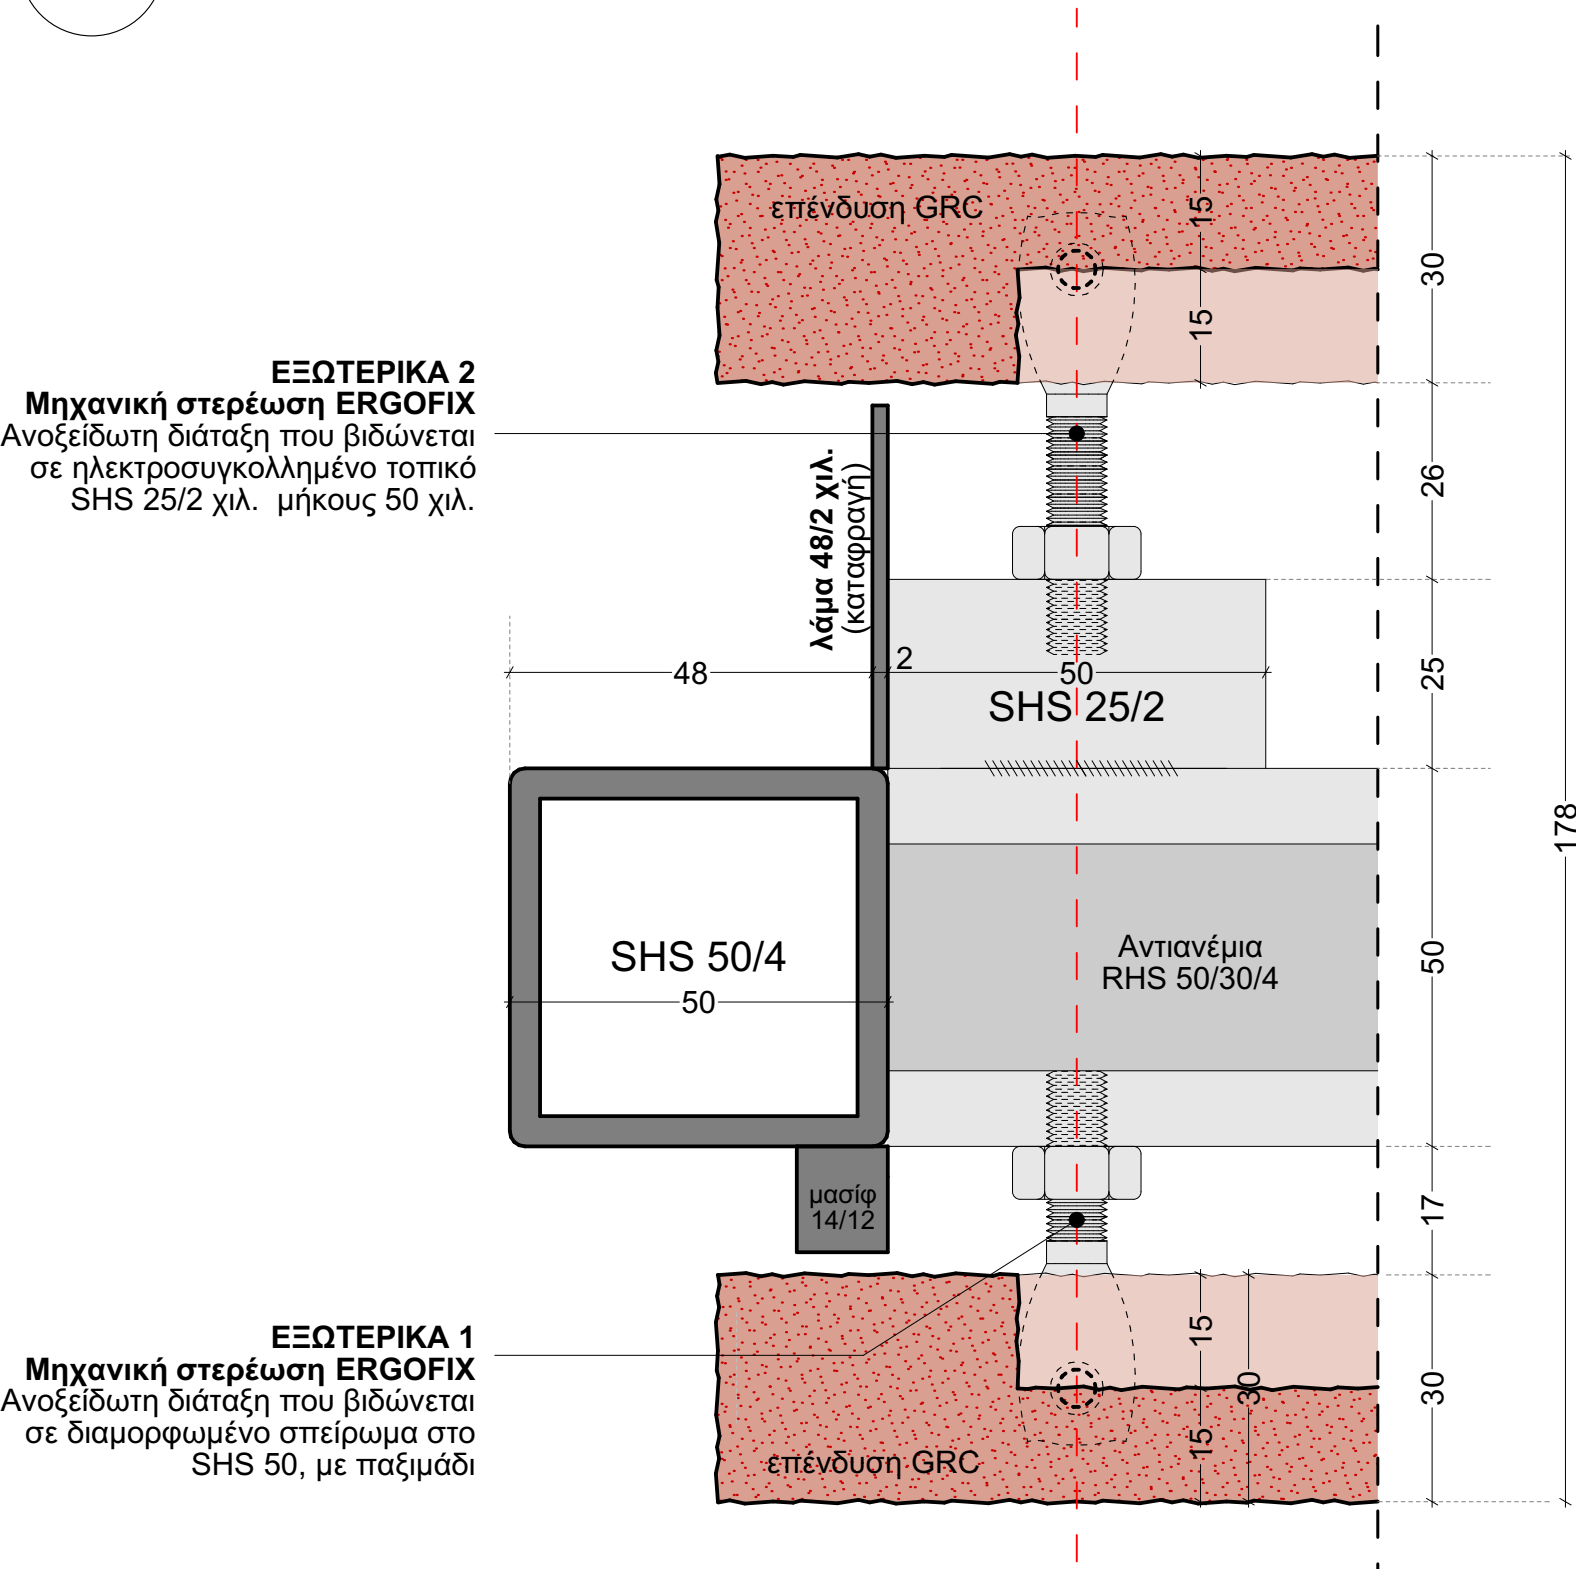


A9

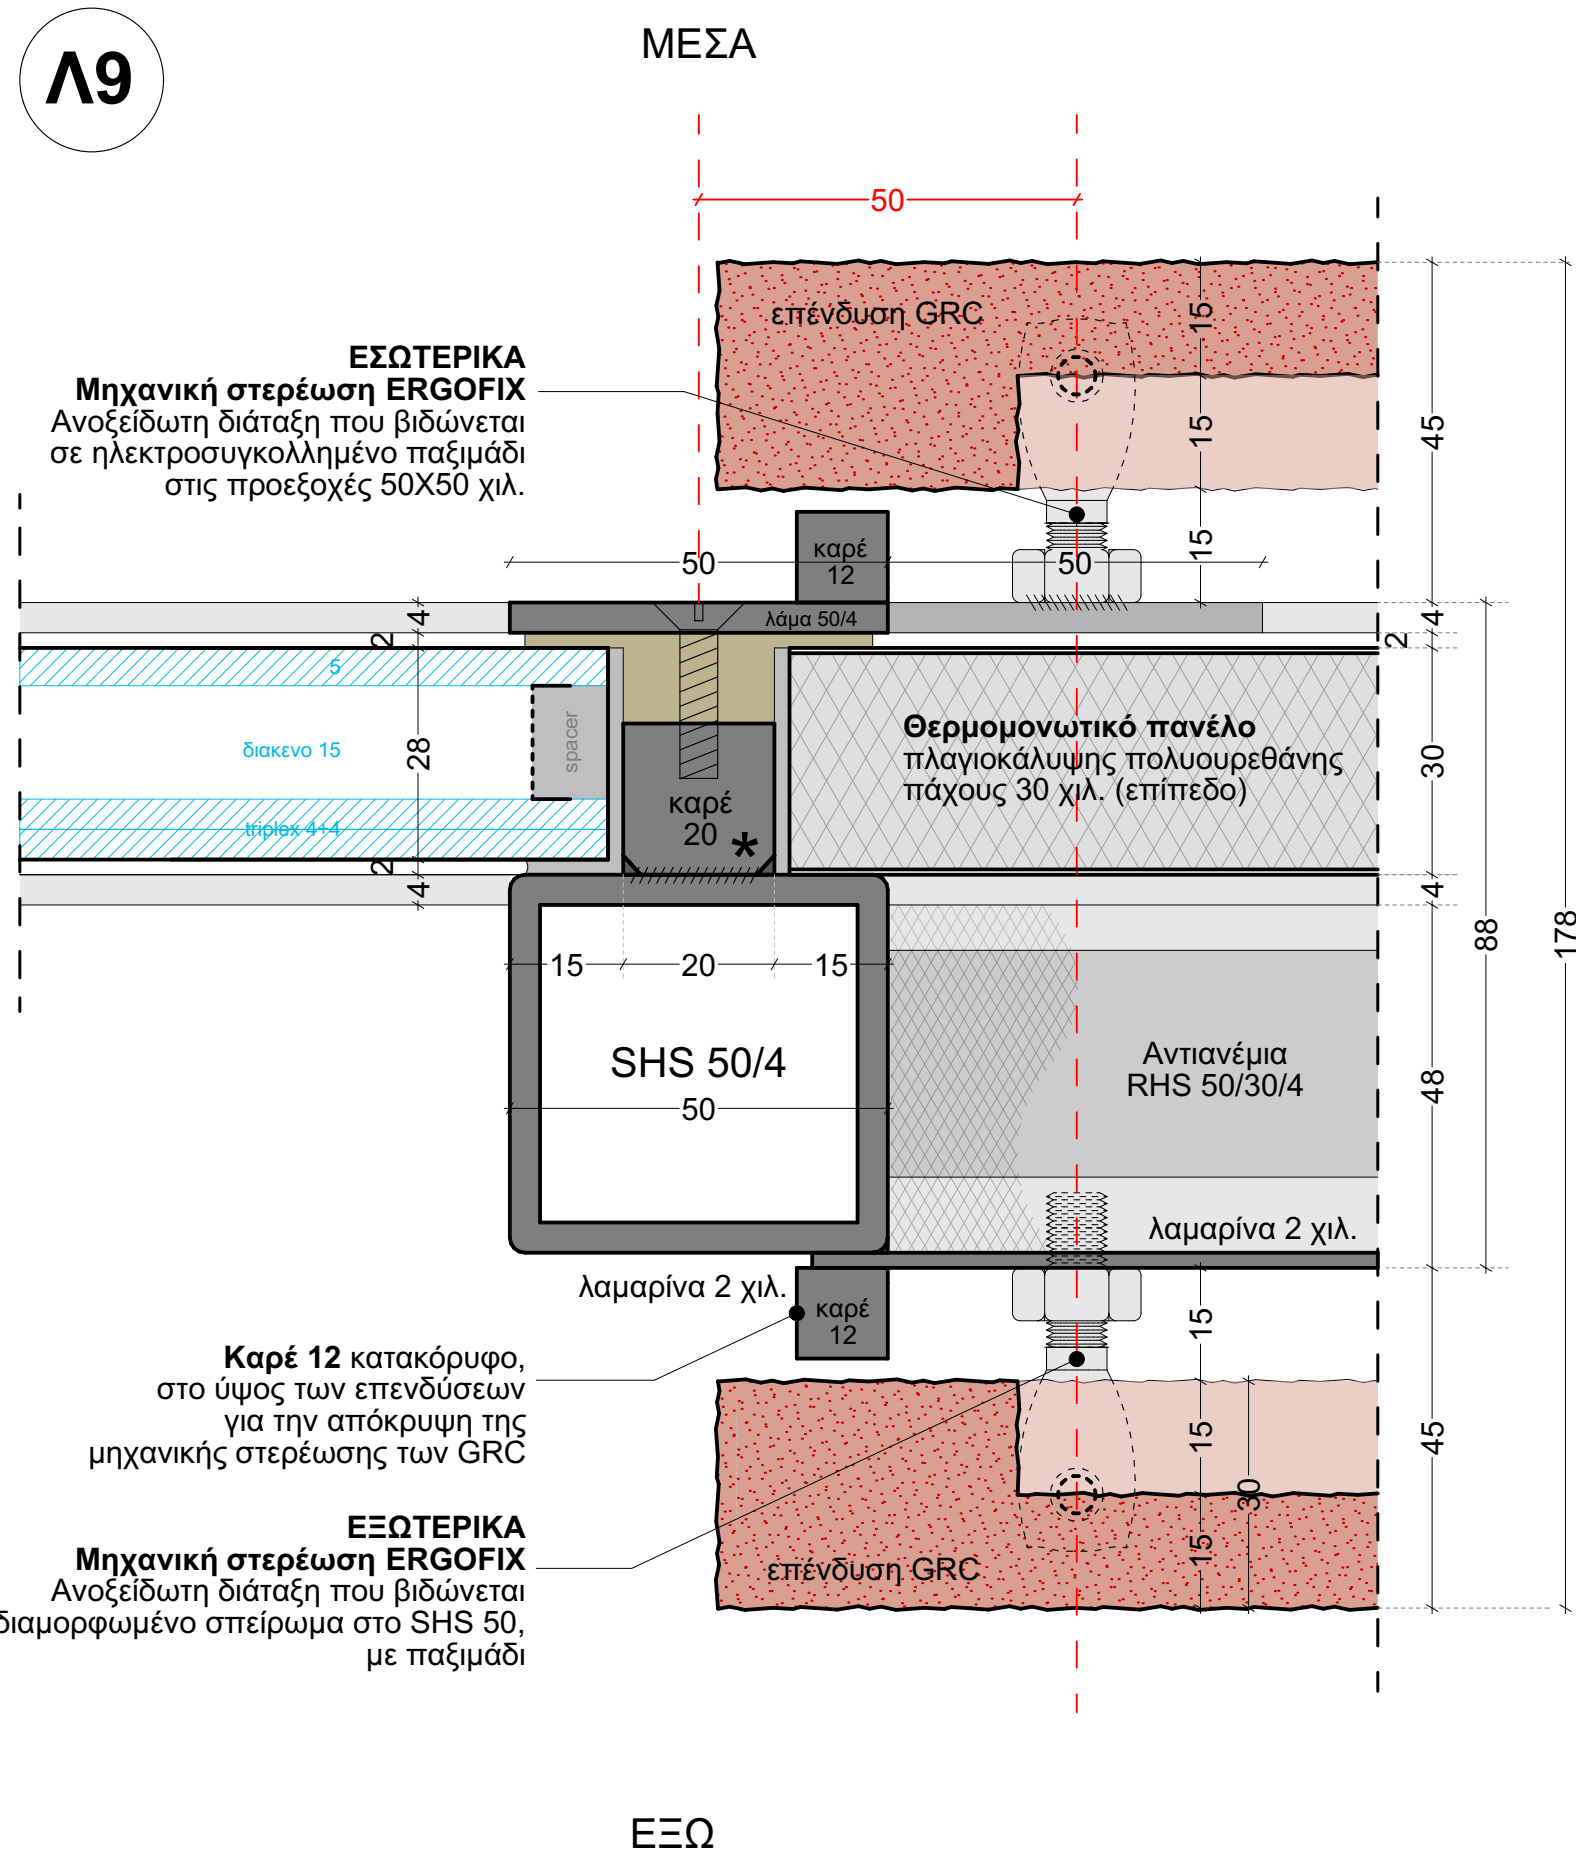

* Τα κατακόρυφα και οριζόντια καρέ 20, είναι προσυγκολλημένα στα πλαίσια SHS 50

Λ9'

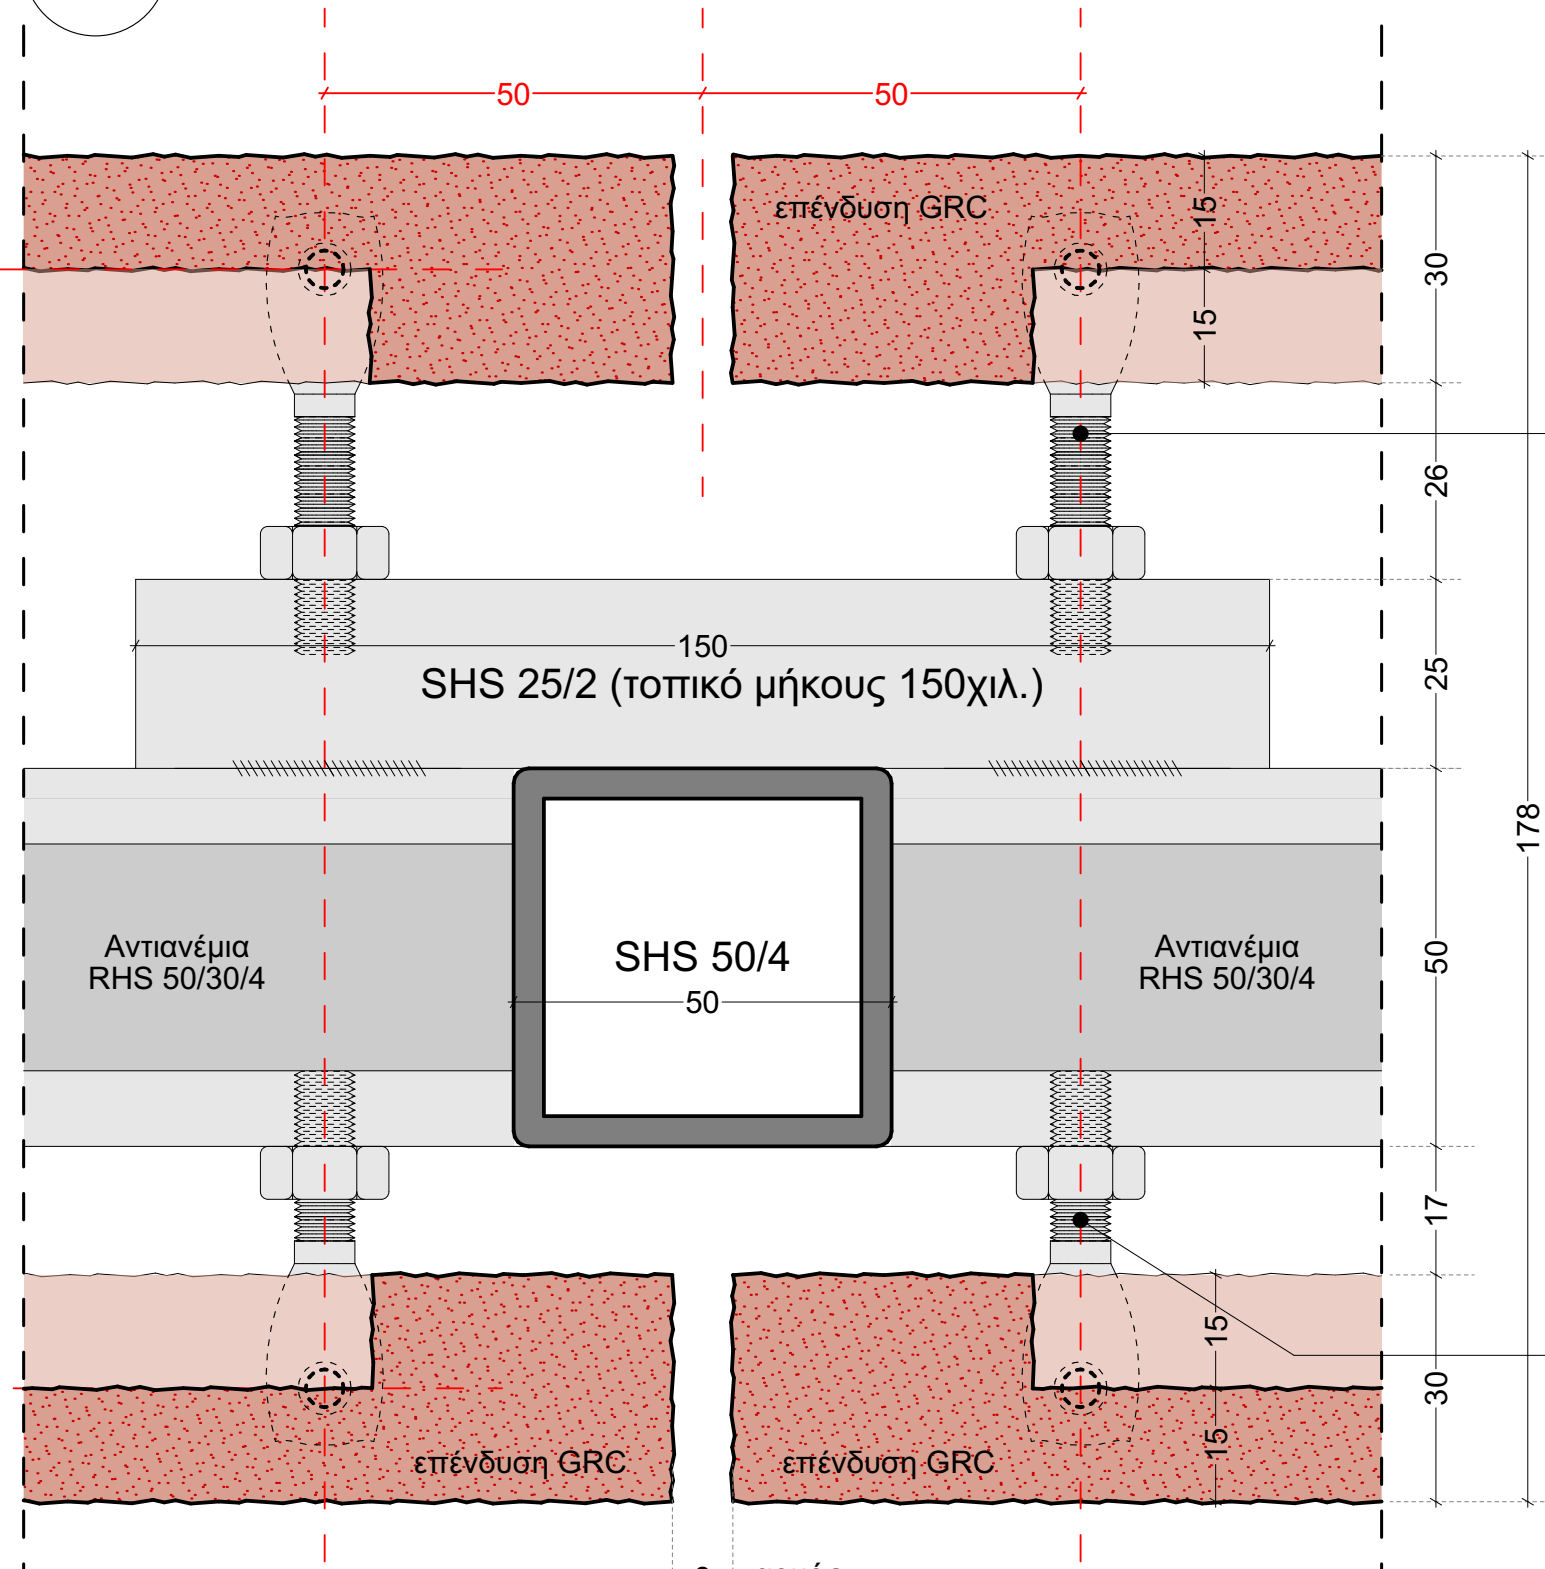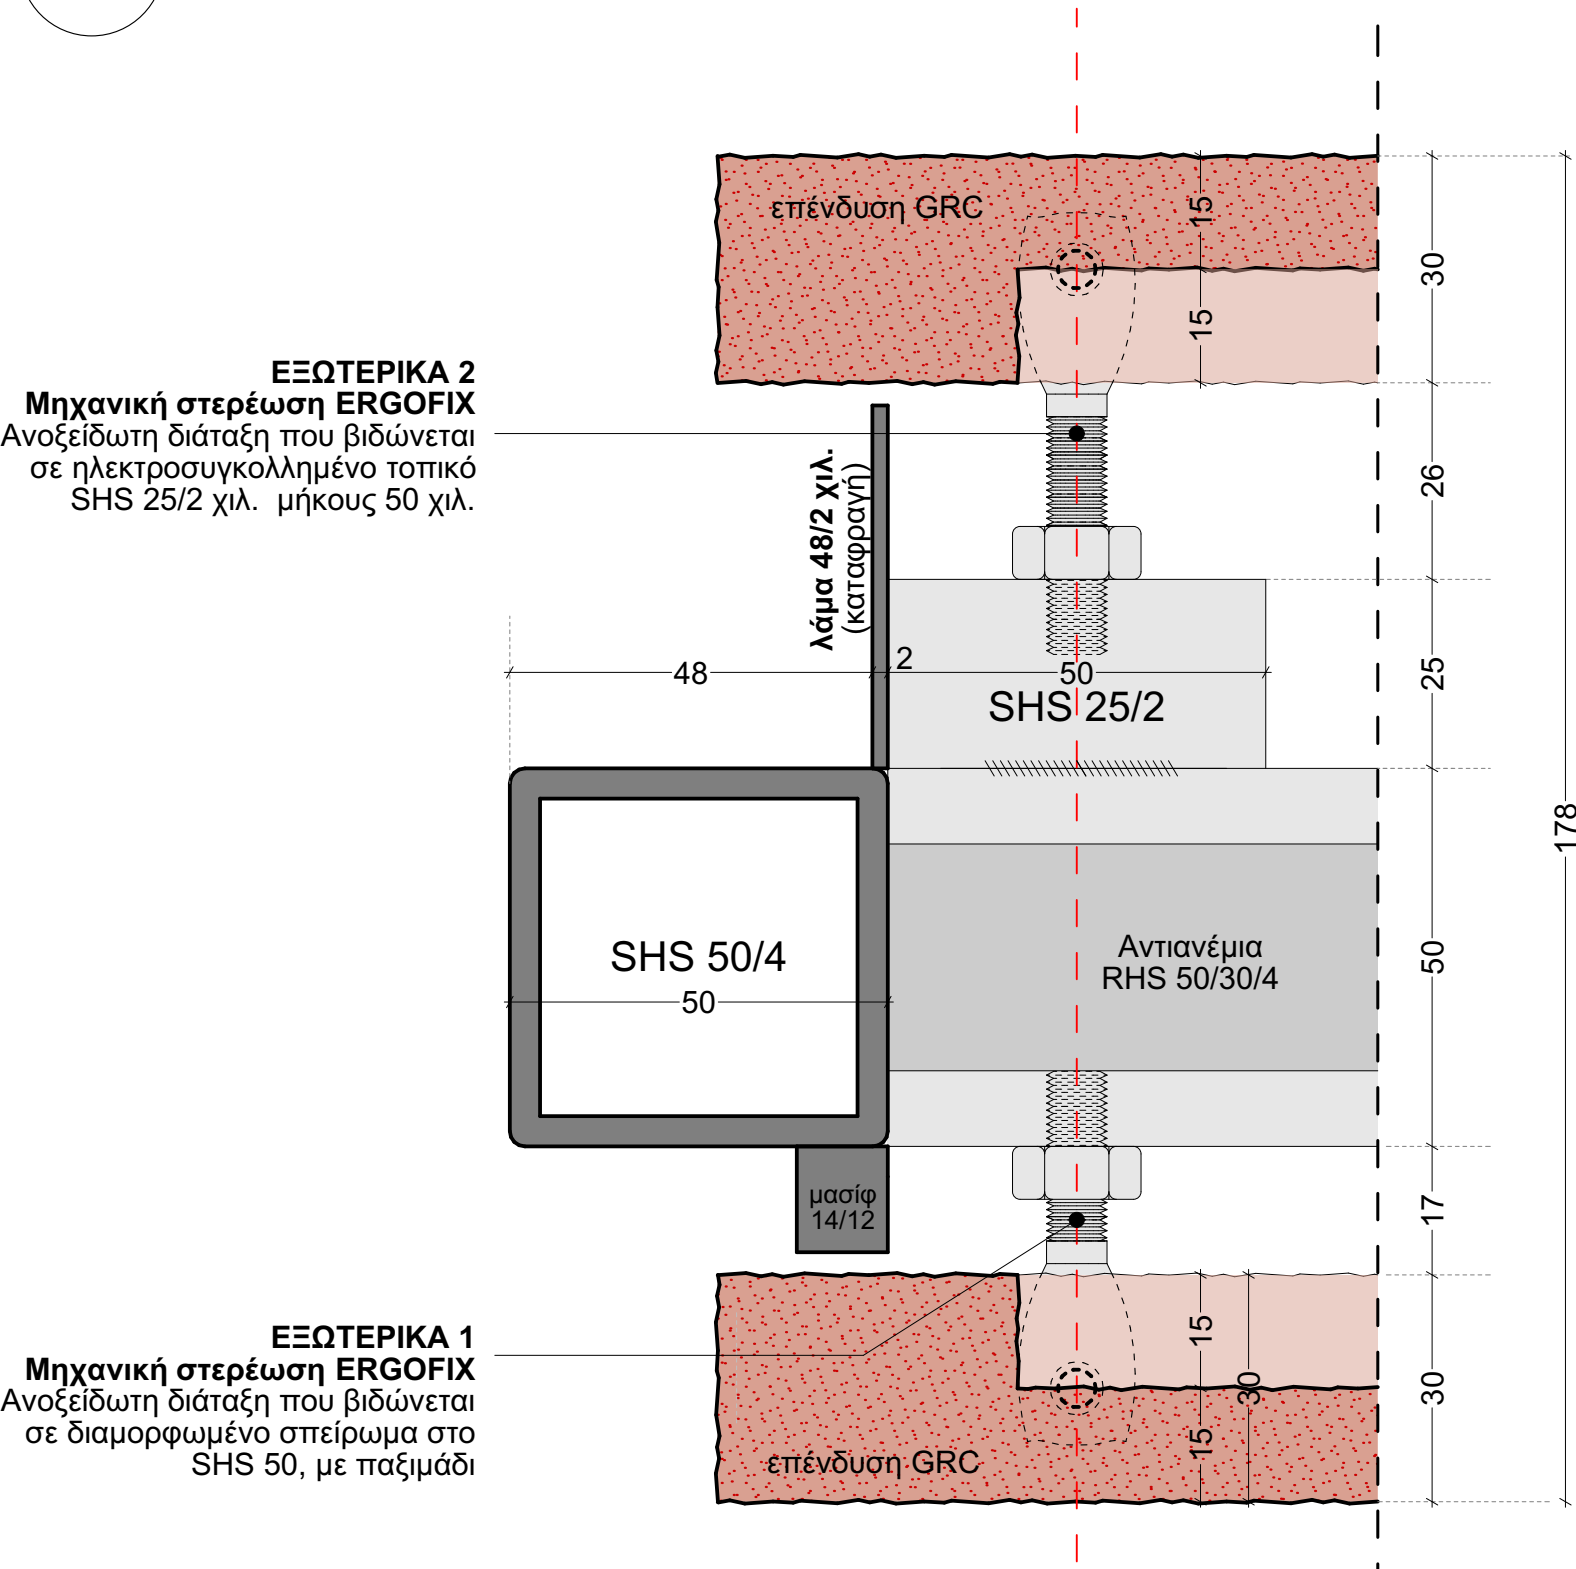

ΕΞΟΤΕΡΙΚΑ 2
Μηχανική στερέωση ERGOFIX
Ανοξείδωτη διάταξη που βιδώνεται
σε ηλεκτροσυγκολλημένο τοπτικό SHS
25/2 χιλ. μήκους 150 χιλ.

ΕΞΟΤΕΡΙΚΑ 1
Μηχανική στερέωση ERGOFIX
Ανοξείδωτη διάταξη που βιδώνεται
σε διαμορφωμένο σπείρωμα στο SHS
50, με παξιμάδι

ΕΡΩΤΗΣΗ:	ΥΠΟΥΡΓΕΙΟ ΠΟΛΙΤΙΣΜΟΥ & ΘΡΗΣΚΕΥΜΑΤΩΝ / ΓΕΝΙΚΗ Δ/ΝΣΗ ΑΡΧ/ΤΩΝ & ΠΟΛΙΤΙΚΗΣ ΚΛΗΡΟΝΟΜΙΑΣ ΕΦΟΡΕΙΑ ΜΝΗΜΑΤΩΝ ΚΑΙ ΜΟΥΣΕΙΩΝ		
ΕΡΩΤΗ:	ΝΕΟ ΠΟΛΙΤΗΡΙΟ ΑΡΧΑΙΟΛΟΓΙΚΟΥ ΧΩΡΟΥ ΑΚΡΟΠΟΛΕΩΣ		
ΣΤΑΣΙΣ:	ΜΕΛΕΤΗ ΕΦΑΡΜΟΓΗΣ	ΜΕΛΗΤΗ:	ΑΡΧΙΤΕΚΤΟΝΙΚΗ
ΤΙΤΛΟΣ ΣΧΕΔΙΟΥ:		ΑΡ. ΣΧΕΔΙΟΥ:	
ΚΑΤΑΣΚΕΥΑΣΤΙΚΕΣ ΤΟΜΕΣ (Δ6, Δ7, Δ8, Δ9, Δ9', Δ10, Δ10', Δ11)		A-K11	
ΚΥΜΑΚΑ:	1 / 1	ΣΥΝΤΑΞΗ:	ΙΟΥΝΙΟΣ 2022
Ο ΣΥΝΤΑΞΑΣ		ΑΝΑΘΕΩΡΗΣΕΙΣ	
ΣΦΡΑΓΙΔΑ / ΥΠΟΓΡΑΦΗ			