


* Σημεία οδούσης παροχών ρευσμάτων για τα φωτιστικά σώματα των ραφιών

* Στα αναπτύγματα αναπαρίστανται η πλήρης ανάπτυξη των ραφιών. Σε διαφορετικές διατάξεις θα πρέπει να τροποποιηθούν οι ηλεκτρολογικές εγκαταστάσεις του διατρέχον τις σειρές των ραφιών καθώς και να προστεθούν επιπλέον τεμαχικές επενδύσεις στις απολήξεις των ραφιών που μένουν εκτεθειμένοι οι μηχανισμοί στήριξης.

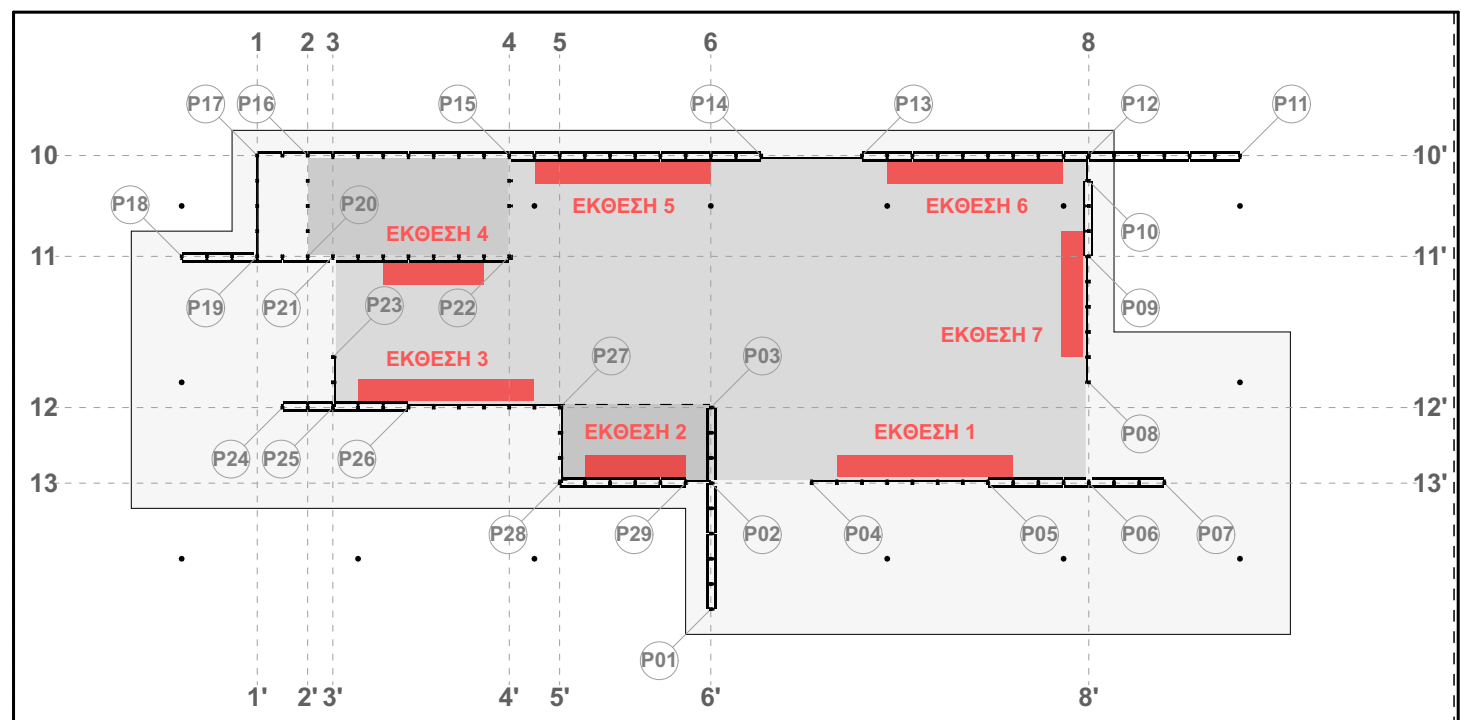

Ερμάριο Τύπος Α (Εα) Τεμάχια 13 Τοποθέτηση μπροστά από επένδυση στοιχείων GRC	Ερμάριο Τύπος Β (Εβ) Τεμάχια 7 Τοποθέτηση μπροστά από υαλοπινάκες	Ερμάριο Τύπος Γ (Εγ) Τεμάχια 4 Τοποθέτηση μπροστά από επένδυση στοιχείων GRC	Τεμαχική επιφάνεια ερμαρίων Τύπος Α (Τεα) Τεμάχια 10 Τοποθέτηση μπροστά από επένδυση στοιχείων GRC	Τεμαχική επιφάνεια ερμαρίων Τύπος Β (Τεβ) Τεμάχια 4 Τοποθέτηση μπροστά από υαλοπινάκες	Ράφι Τύπος Α (Ρα) Τεμάχια 69 Τοποθέτηση μπροστά από επένδυση στοιχείων GRC	Ράφι Τύπος Β (Ρβ) Τεμάχια 42 Τοποθέτηση μπροστά από υαλοπινάκες	Τεμαχική επιφάνεια ραφιών Τύπος Α (ΤΡα) Τεμάχια 27 Τοποθέτηση μπροστά από επένδυση στοιχείων GRC	Τεμαχική επιφάνεια ραφιών Τύπος Β (ΤΡβ) Τεμάχια 9 Τοποθέτηση μπροστά από υαλοπινάκες	Σύστημα κρεμάστρας ρούχων (Κ) Τεμάχια 2 Τοποθέτηση μπροστά από επένδυση στοιχείων GRC

ΕΡΓΑΣΙΑ:	ΥΠΟΥΡΓΕΙΟ ΠΟΛΙΤΙΣΜΟΥ & ΑΘΛΗΤΙΣΜΟΥ / ΓΕΝΙΚΗ ΔΙΕΥΣΗ ΑΡΧΙΤΕΚΤΟΝΙΚΗΣ ΚΑΙ ΠΟΛΙΤΙΚΗΣ ΚΑΘΟΔΗΓΗΣΗΣ
ΕΡΓΟ:	ΝΕΟ ΠΟΛΥΤΗΡΙΟ ΑΡΧΑΙΟΛΟΓΙΚΟΥ ΧΩΡΟΥ ΑΚΡΟΠΟΛΕΩΣ
ΣΤΑΔΙΟ:	ΜΕΛΕΤΗ ΕΦΑΡΜΟΓΗΣ
ΜΕΤΡΗΤΗΣ:	ΑΡΧΙΤΕΚΤΟΝΙΚΗ
ΤΙΤΛΟΣ ΣΧΕΔΙΟΥ:	ΕΞΟΠΛΙΣΜΟΣ & ΕΠΙΠΛΩΣΗ ΑΝΑΠΤΥΓΜΑΤΑ
ΚΛΙΜΑΚΑ:	1:25
ΣΥΝΤΑΞΗ:	ΙΟΥΝΙΟΣ 2022
Ο ΣΥΝΤΑΞΑΣ:	ΣΦΡΑΓΙΔΑ / ΥΠΟΓΡΑΦΗ
ΑΝΑΘΕΩΡΗΣΕΙΣ:	

ΕΥΘΥΜΙΟΣ ΕΠΑΝΔΡΟΦΥΛΙΣ

ΑΡΧΙΤΕΚΤΟΝΙΚΟΣ ΣΧΕΔΙΑΣΤΗΣ

ΔΙΠΛΩΜΑΤΟΥΧΟΣ ΕΛΛΗΝΙΚΟΥ ΠΟΛΥΤΕΧΝΕΙΟΥ

ΜΕΛΟΣ Τ.Ε.Ε. ΑΡΧΙΤΕΚΤΟΝΙΚΩΝ ΜΗΤΡΩΟΥ 65688

ΟΜΗΡΟΥ 24-26 - Τ.Κ. 171 00 Ν. ΣΜΥΡΝΗ

A.S.M. 076377294 - Α.Ο.Υ. Ν. ΣΜΥΡΝΗΣ