



ΚΑΤΟΨΗ ΙΣΟΓΕΙΟΥ

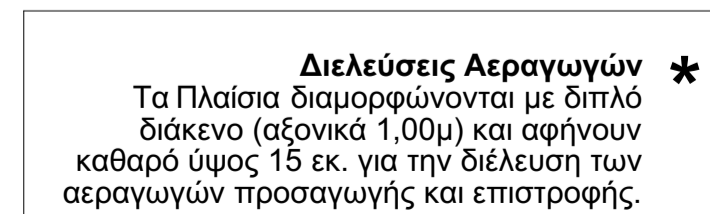

ΚΑΤΟΨΗ ΨΕΥΔΟΡΟΦΗΣ κλ. 1 / 50

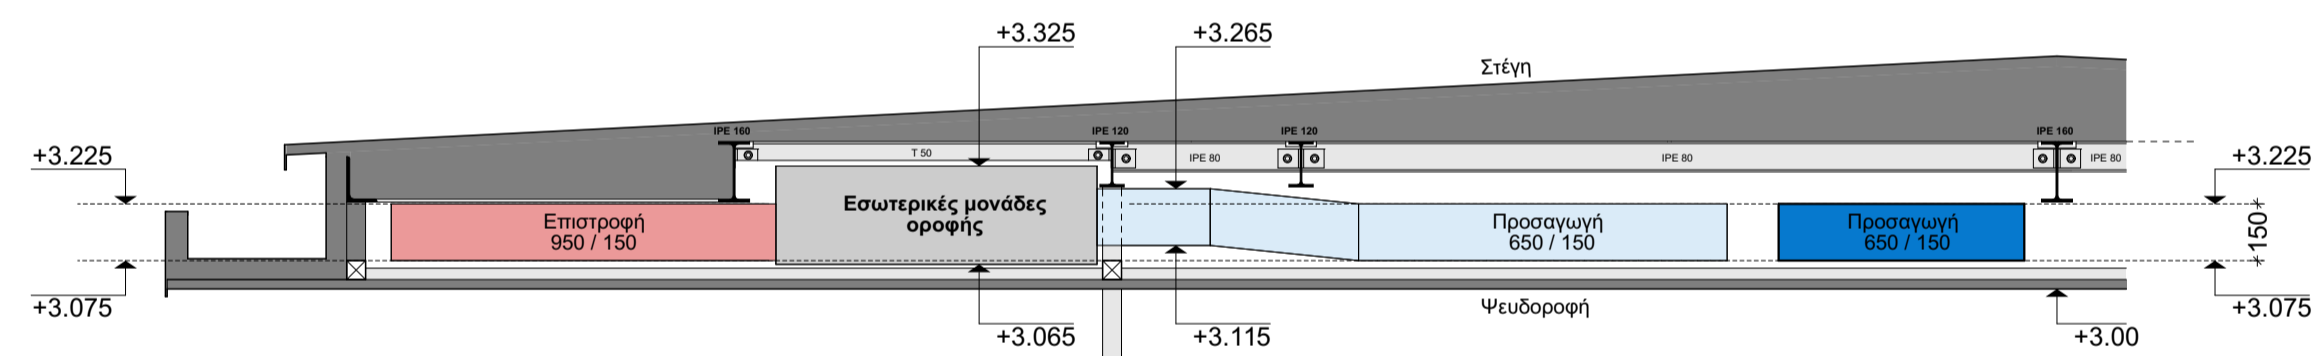

ΤΟΜΗ ΣΤΕΓΗΣ κλ. 1 / 20

ΕΠΙΘΕΩΤΗΣ:	ΥΠΟΥΡΓΕΙΟ ΠΟΛΙΤΙΣΜΟΥ & ΘΕΛΗΤΙΣΜΟΥ / ΓΕΝΙΚΗ Δ/ΝΣΗ ΑΡΧΙΤΕΚΤΟΝ. & ΠΟΛΙΤΙΣΤΙΚΗΣ ΚΛΗΡΟΝΟΜΙΑΣ ΕΦΟΡΕΙΑ ΑΡΧΑΙΟΤΗΤΩΝ ΠΟΛΗΣ ΑΘΗΝΩΝ		
ΕΡΓΟ:	ΝΕΟ ΠΩΛΗΤΗΡΙΟ ΑΡΧΑΙΟΛΟΓΙΚΟΥ ΧΩΡΟΥ ΑΚΡΟΠΟΛΕΩΣ		
ΣΤΑΔΙΟ:	ΜΕΛΕΤΗ ΕΦΑΡΜΟΓΗΣ	ΜΕΛΕΤΗ:	ΑΡΧΙΤΕΚΤΟΝΙΚΗ
ΤΙΤΛΟΣ ΣΧΕΔΙΟΥ:		ΑΡ. ΣΧΕΔΙΟΥ:	
ΚΛΙΜΑΤΙΣΜΟΣ		A-KΛ	
ΚΛΙΜΑΚΑ:	1 / 50 , 1 / 20 , 1 / 1	ΣΥΝΤΑΣΗ:	ΙΟΥΝΙΟΣ 2022
Ο ΣΥΝΤΑΣΤΑΣ		ΑΝΑΘΕΩΡΗΣΕΙΣ	
ΣΦΡΑΓΙΔΑ / ΥΠΟΓΡΑΦΗ			
<div style="border: 1px solid black; padding: 5px;"> ΑΘΑΝΑΣΙΟΣ Δ. ΔΕΜΙΡΙΔΗΣ ΔΙΠΛΩΜ. ΑΡΧΙΤΕΚΤΟΝ ΜΗΧΑΝΙΚΟΣ ΜΕΛΟΣ Τ.Ε.Ε. ΕΦΕΤΕΙΟΣ ΜΗΤΡΩΟΥ 85748 ΑΓ. ΜΑΡΚΟΥ 29 - 11527 - 115 - ΘΗΛ. 210 3251120 Α.Φ.Μ. 106914346 - Δ.Ο.Υ. Α' ΑΘΗΝΩΝ </div>			