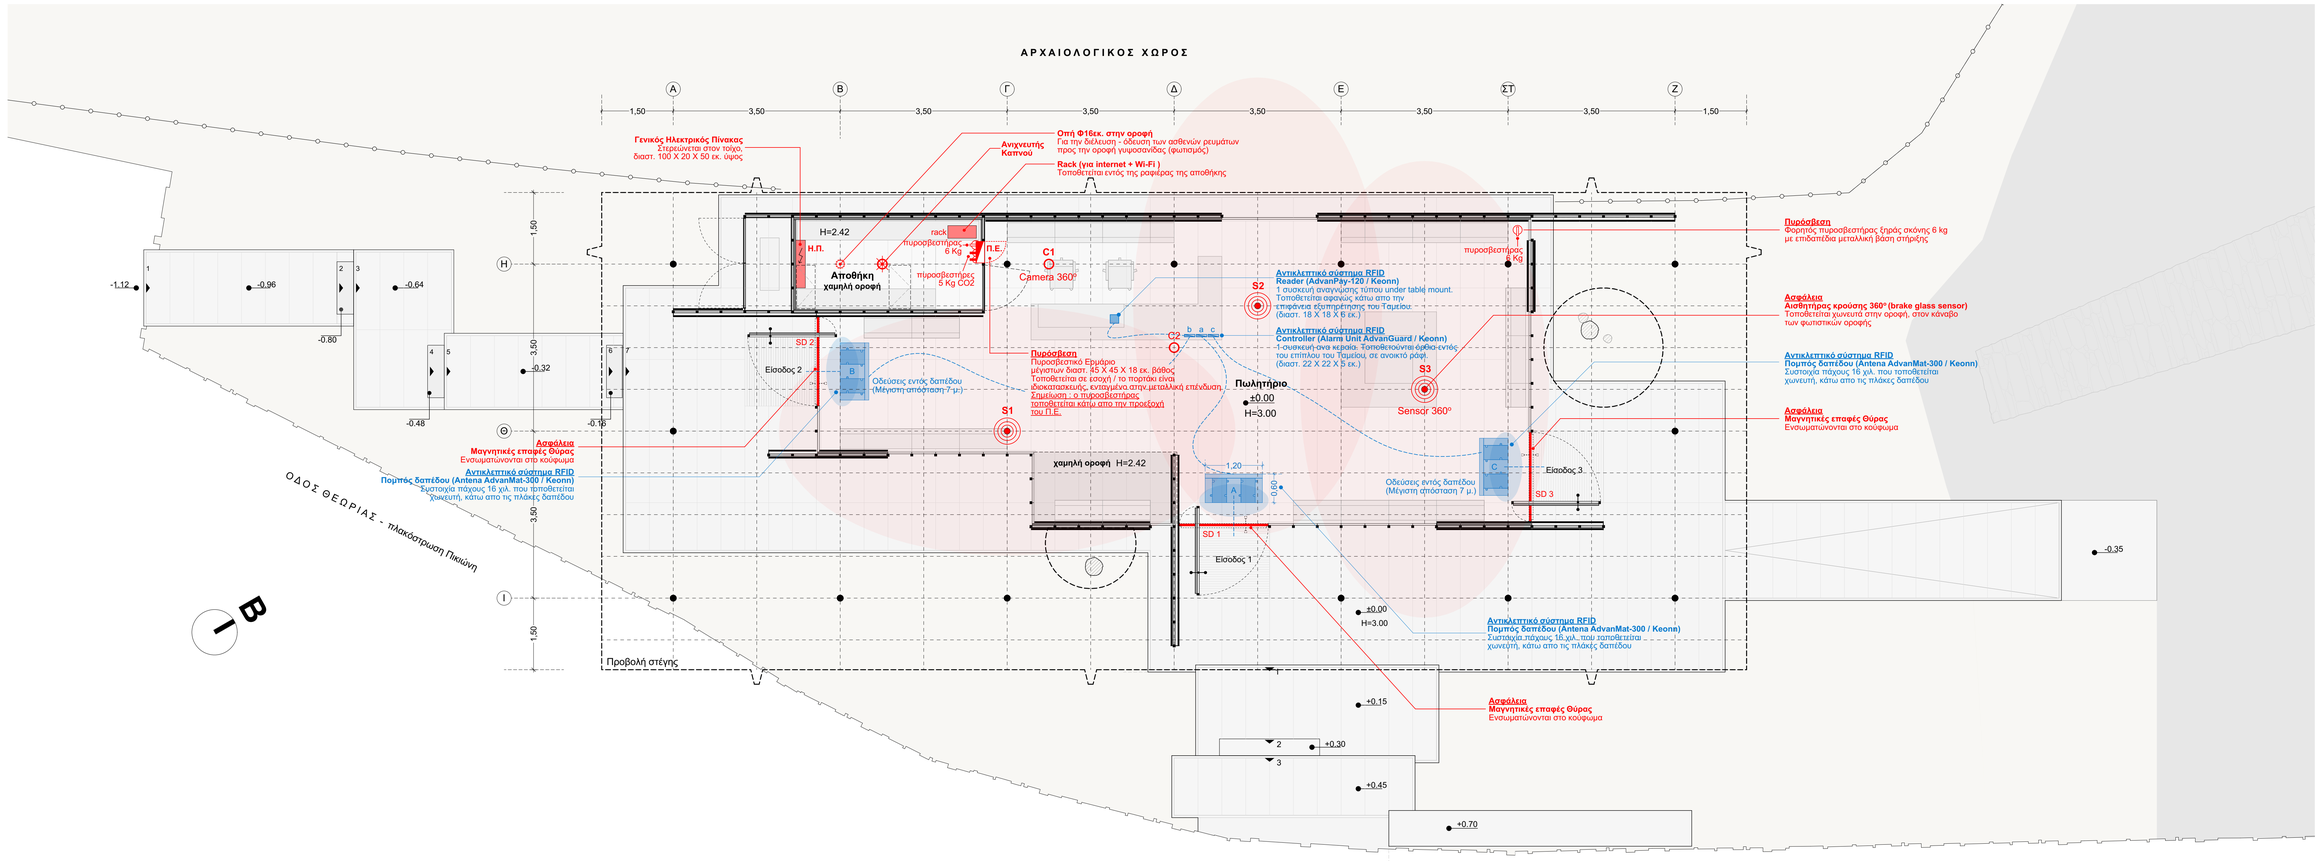

ΕΝΔΕΙΚΤΙΚΟ ΑΝΤΙΚΛΕΠΤΙΚΟ ΣΥΣΤΗΜΑ RFID

Τύπου
AdvanGuard ™
RFID alarm unit

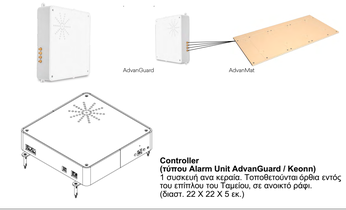

Controller
(τύπου Alarm Unit AdvanGuard / Keonn)
1 συσκευή ανα κεραία. Τοποθετούνται ορθα εντός
του επίπλου του Ταμείου, σε ανοικτό ράφι.
(διαστ. 22 X 22 X 5 εκ.)

Τύπου
AdvanMat™
Modular RFID floor mat

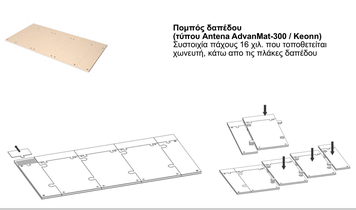

Πομπός δαπέδου
(τύπου Antena AdvanMat-300 / Keonn)
Συστοιχία πάχους 16 χιλ. που τοποθετείται
χωνευτή, κάτω απο τις πλάκες δαπέδου

Τύπου
AdvanPay-120 ™
RFID reader for points of sale

Reader (τύπου AdvanPay-120 / Keonn)
1 συσκευή αναγνώσης
τύπου under table mount.
Τοποθετείται αφανώς, κάτω απο την
επιφάνεια εξυπηρέτησης του Ταμείου.
(διαστ. 18 X 18 X 6 εκ.)

keonn

ΕΝΔΕΙΚΤΙΚΕΣ ΚΑΜΕΡΕΣ ΑΣΦΑΛΕΙΑΣ

Τύπου
MOBOTIX Camera 360°
c26 Indoor 360°

Κάμερα 360°
Καταλληλη για οροφές, χωνευτή
(ΤΕΜΑΧΙΑ 2)

ΕΝΔΕΙΚΤΙΚΟΙ ΑΙΣΘΗΤΗΡΕΣ ΚΡΟΥΣΗΣ

Τύπου
PARADOX Sensor 360°
DG467

Ενσύρματος Ανιχνευτής
Ψηφιακός παθητικός υπέρυθρος
ανιχνευτής οροφής 360°
Κάλυψη 5 X 10 μ. για εγκατάσταση
στα 3.00 μ. ύψους.
(ΤΕΜΑΧΙΑ 3)

ΣΗΜΕΙΩΣΕΙΣ

1. Οι ακριβείς θέσεις των στοιχείων του αντικλεπτικού συστήματος που τοποθετούνται στο έπιπλο του ταμείου, εμφανίζονται στα σχέδια κατασκευής του επίπλου (βλέπε σχέδιο Α-Κ20)
2. Οι τσιμπολ δαπέδου, τοποθετούνται ακριβώς κάτω απο τις λίθινες πλάκες δαπέδου, με παρεμβολή επιφάνειας νάϋλον υψηλής αντοχής πάχους 40mic. Οι πλάκες που τους καλύπτουν τοποθετούνται ακουμπιστά (χωρίς κόλλα) και αρμολογούνται κανονικά.
3. Το πυροσβεστικό ερμάριο, είναι εμπορίου χαλύβδινο μέγιστων διαστάσεων 45 X 45 X 18 εκ, ώστε να μπορεί να ενταχθεί εντός του κατακόρυφου πλαισίου, χωρίς διακοπή των κατακόρυφων και οριζόντιων στοιχείων (δεν τοποθετείται μόνο το διαγώνιο στοιχείο). Το πορτάκι αφαιρείται και τοποθετείται χαλύβδινο πορτάκι ιδιοκατασκευής ενταγμένο στην μεταλλική επένδυση, με αναγραφή Π.Φ. με μαύρα αυτοκόλλητα γράμματα (βλέπε σχέδιο Α-Κ20)
4. Οι πυροσβεστήρες θα προμηθευτούν με την αντίστοιχη μεταλλική βάση δαπέδου η οποία θα βαφτεί σε γκρί-μαύρο χρώμα επιλογής.
5. Τα στοιχεία για την ασφάλεια (κάμερες και αισθητήρες οροφής) εντάσσονται στον κάναβο των φωτιστικών σωμάτων.

ΕΡΓΟΔΟΤΗΣ:	ΥΠΟΥΡΓΕΙΟ ΠΟΛΙΤΙΣΜΟΥ & ΑΘΛΗΤΙΣΜΟΥ / ΓΕΝΙΚΗ Δ/ΝΣΗ ΑΡΧ/ΤΩΝ & ΠΟΛΙΤΙΣΤΙΚΗΣ ΚΛΗΡΟΝΟΜΙΑΣ ΕΦΟΡΕΙΑ ΑΡΧΑΙΟΤΗΤΩΝ ΠΟΛΗΣ ΑΘΗΝΩΝ
ΕΡΓΟ:	ΝΕΟ ΠΩΛΗΤΗΡΙΟ ΑΡΧΑΙΟΛΟΓΙΚΟΥ ΧΩΡΟΥ ΑΚΡΟΠΟΛΕΩΣ
ΣΤΑΔΙΟ:	**ΜΕΛΕΤΗ ΕΦΑΡΜΟΓΗΣ** — ΜΕΛΕΤΗ: **ΑΡΧΙΤΕΚΤΟΝΙΚΗ**

ΤΙΤΛΟΣ ΣΧΕΔΙΟΥ:	ΑΡ. ΣΧΕΔΙΟΥ:
ΣΥΣΤΗΜΑΤΑ ΑΣΦΑΛΕΙΑΣ ΣΥΝΑΓΕΡΜΟΣ / ΠΥΡΟΣΒΕΣΗ ΑΝΤΙΚΛΕΠΤΙΚΟ ΣΥΣΤΗΜΑ	**Α-Σ**
ΚΛΙΜΑΚΑ: 1 / 50	ΣΥΝΤΑΞΗ: ΙΟΥΝΙΟΣ 2022

Ο ΣΥΝΤΑΞΑΣ ΣΦΡΑΓΙΔΑ / ΥΠΟΓΡΑΦΗ	ΑΝΑΘΕΩΡΗΣΕΙΣ
ΕΥΘΥΜΙΟΣ ΕΠΑΛ. ΔΟΥΛΓΕΡΑΣ ΑΡΧΙΤΕΚΤΩΝ ΜΗΧΑΝΙΚΟΣ ΔΙΠΛΩΜΑΤΟΥΧΟΣ ΕΘΝΙΚΟΥ ΜΕΤΣΟΒΙΟΥ ΠΟΛΥΤΕΧΝΕΙΟΥ ΜΕΛΟΣ Τ.Ε.Ε. - ΑΡΙΘΜΟΣ ΜΗΤΡΩΟΥ 85585 ΟΜΗΡΟΥ 24-26 - Τ.Κ. 171 22 Ν. ΣΜΥΡΝΗ Α.Φ.Μ. 078377294 - Δ.Ο.Υ. Ν. ΣΜΥΡΝΗΣ	Αναπόσπαστο Παραρτήματος Αρχαίζ αυτοτελούς έντυπου σχεδίου από την Ε/Φ.Ε Πόλης Αθηνών σύμφωνα με την Απόφαση ΥΠΠΟΑ/Δ.ΝΑΜΟ/17.49.2021 (ΦΕΚ Β/5621/31.12.21)