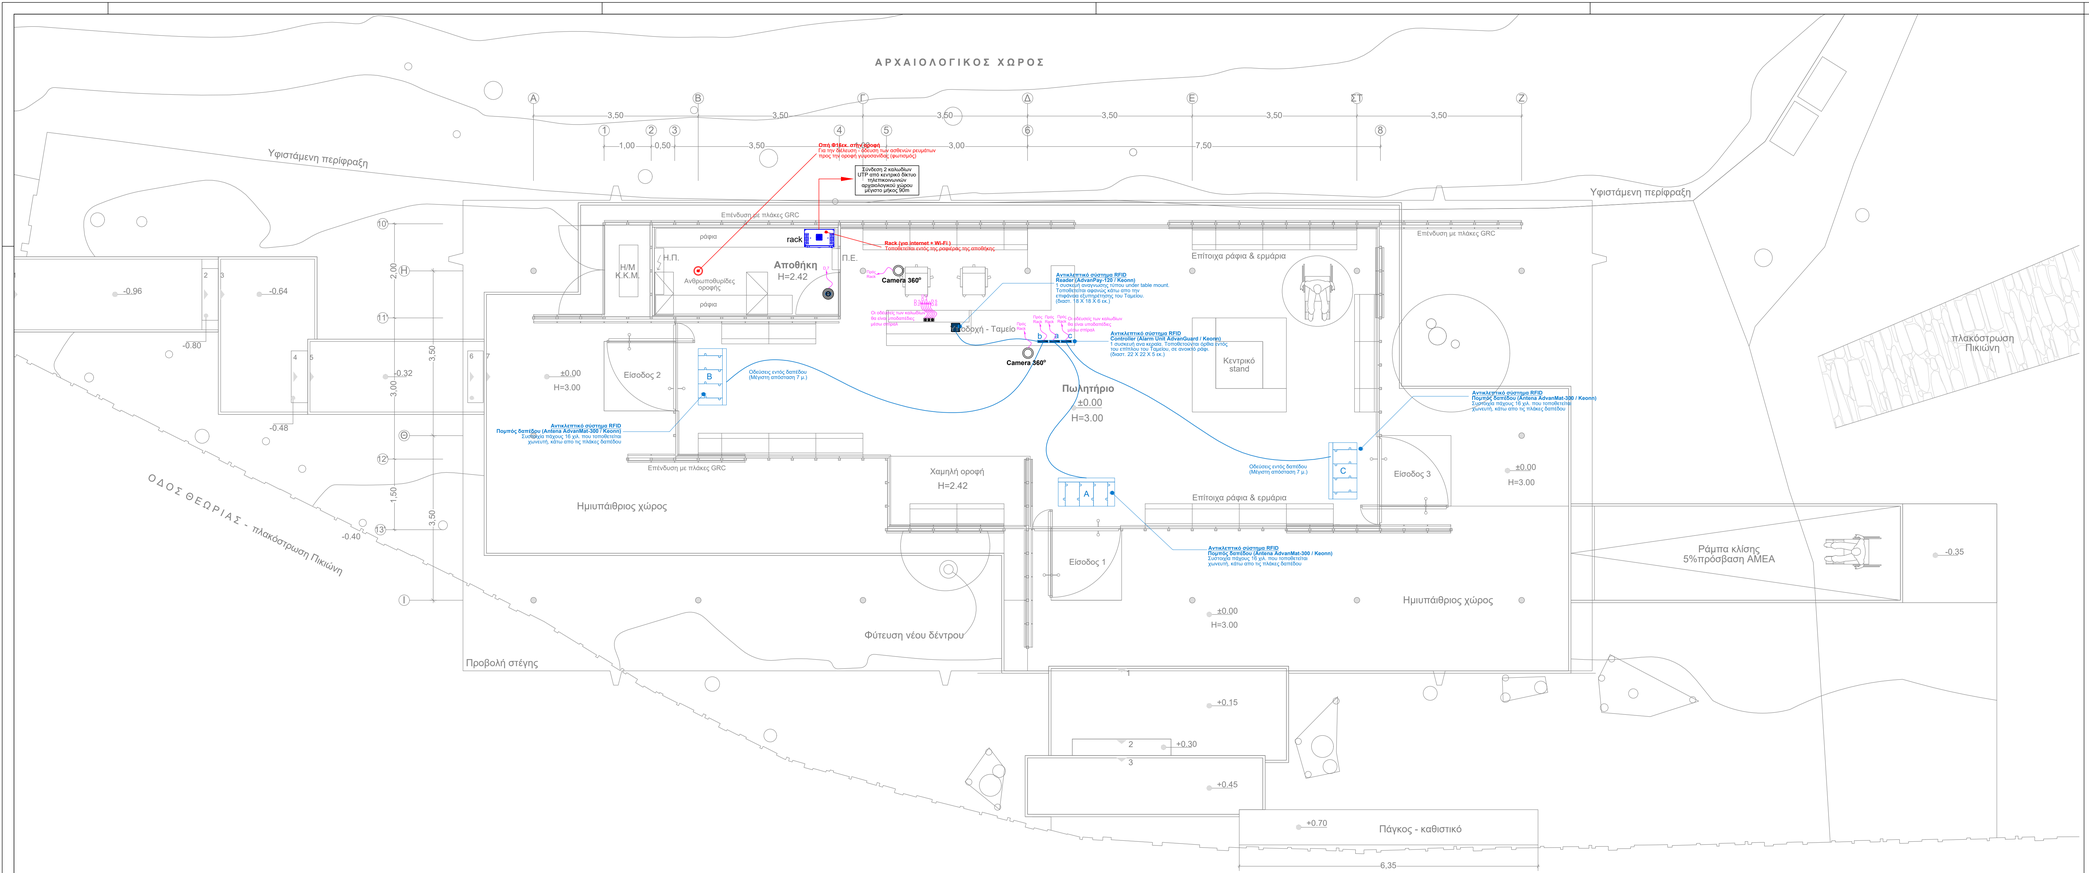

ΥΠΟΜΝΗΜΑ ΣΥΜΒΟΛΩΝ

	ΠΑΡΟΧΕΣ DATA
	ΚΑΛΩΔΙΟ UTP CAT6 (ΠΡΟΣ RACK)
D.1	ΑΡΙΘΜΗΣΗ DATA
	RACK
	ΑΝΤΙΚΛΕΠΤΙΚΟ ΣΥΣΤΗΜΑ RFID READER
	ΑΝΤΙΚΛΕΠΤΙΚΟ ΣΥΣΤΗΜΑ RFID CONTROLLER
	CAMERA 360°
	WIFI
	ΑΝΤΙΚΛΕΠΤΙΚΟ ΣΥΣΤΗΜΑ RFID ΠΟΜΠΟΣ ΔΑΠΕΔΟΥ

ΕΡΓΟΔΟΤΗΣ:	ΥΠΟΥΡΓΕΙΟ ΠΟΛΙΤΙΣΜΟΥ & ΑΘΛΗΤΙΣΜΟΥ / ΓΕΝΙΚΗ Δ/ΝΣΗ ΑΡΧ/ΤΩΝ & ΠΟΛΙΤΙΣΤΙΚΗΣ ΚΛΗΡΟΝΟΜΙΑΣ ΕΦΟΡΕΙΑ ΑΡΧΑΙΟΤΗΤΩΝ ΠΟΛΗΣ ΑΘΗΝΩΝ		
ΕΡΓΟ:	ΝΕΟ ΠΩΛΗΤΗΡΙΟ ΑΡΧΑΙΟΛΟΓΙΚΟΥ ΧΩΡΟΥ ΑΚΡΟΠΟΛΕΩΣ		
ΣΤΑΔΙΟ:	**ΜΕΛΕΤΗ ΕΦΑΡΜΟΓΗΣ**	ΜΕΛΕΤΗ:	**Η/Μ**

ΤΙΤΛΟΣ ΣΧΕΔΙΟΥ:		ΑΡ. ΣΧΕΔΙΟΥ:	
ΑΣΘΕΝΗ			**ΑΣ-1**
ΚΛΙΜΑΚΑ:	1 / 50	ΣΥΝΤΑΞΗ:	ΜΑΪΟΣ 2022

Ο ΣΥΝΤΑΞΑΣ	ΑΝΑΘΕΩΡΗΣΕΙΣ
ΣΦΡΑΓΙΔΑ / ΥΠΟΓΡΑΦΗ	

Αναθεώρηση-Προγραμματισμός
Η παρούσα μελέτη εγκρίθηκε - δημοσιεύτηκε σχετικά με την Απόφαση ΥΠΕΚΑ/ΔΝΜΕΑ/177 (ΦΕΚ 2421/ 11.11.2021 Β΄/ 06.06