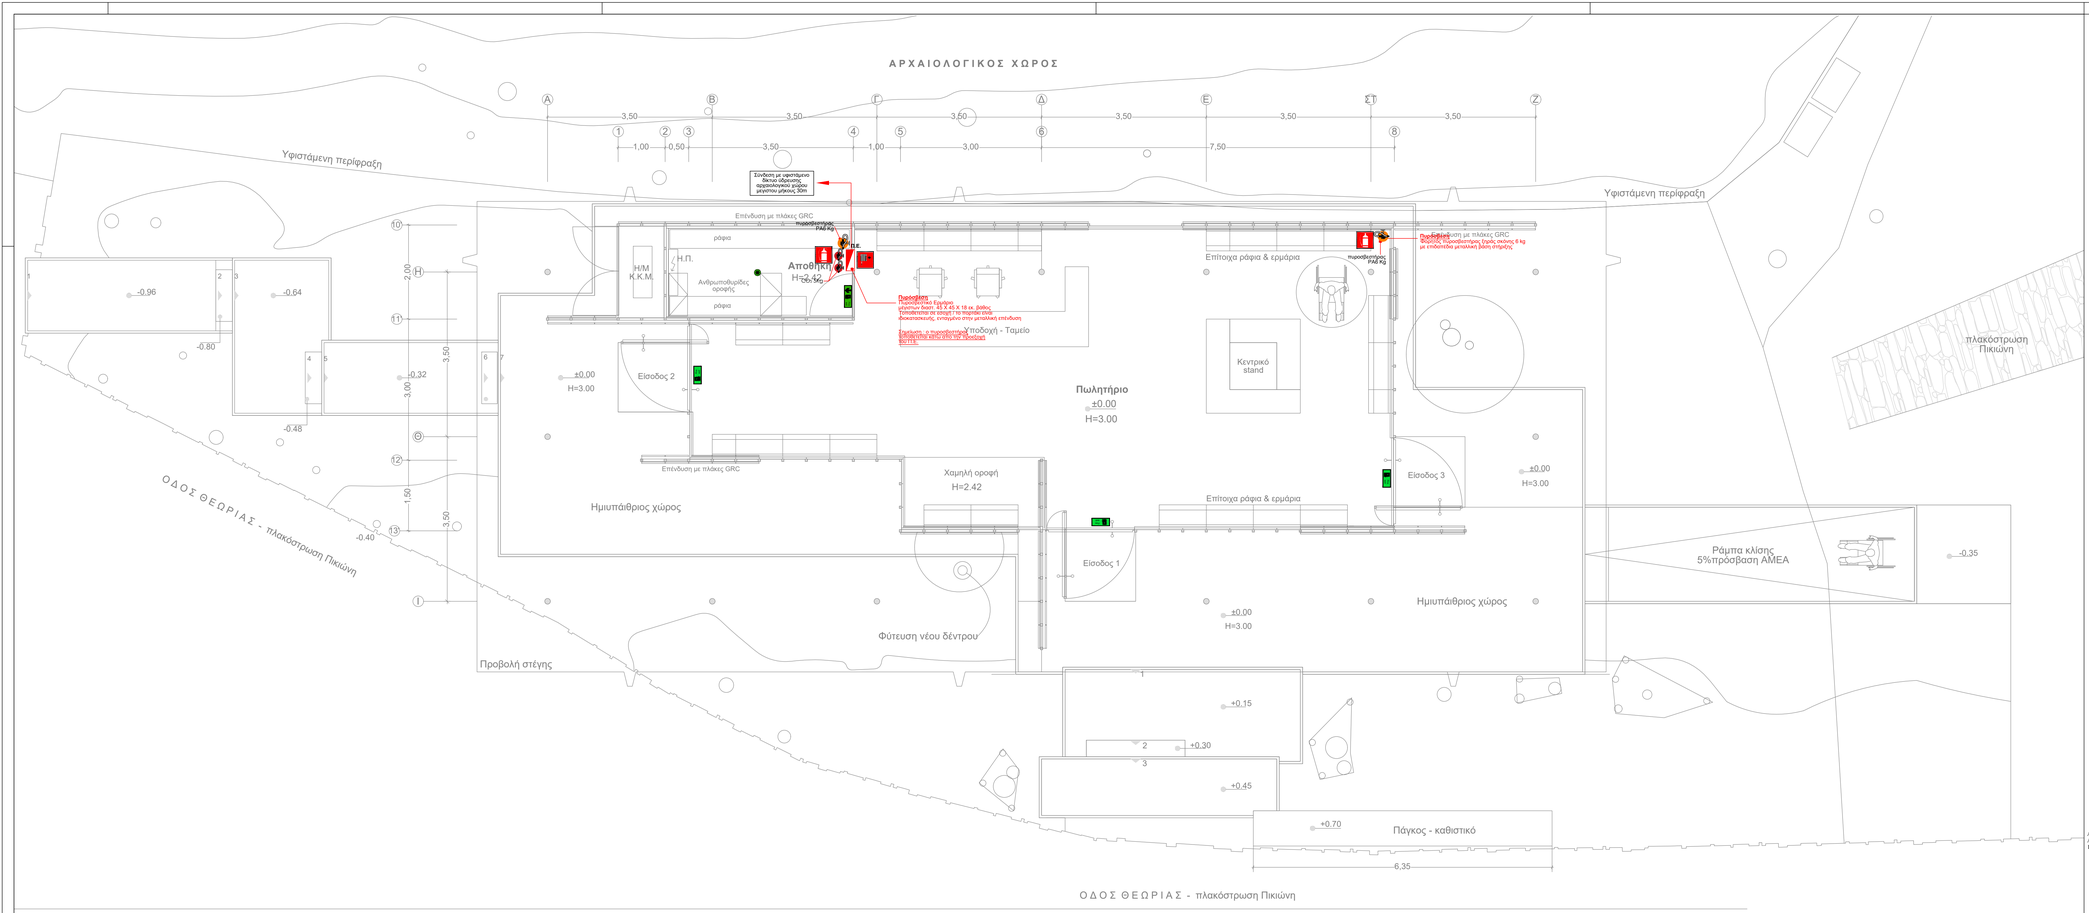

ΥΠΟΜΝΗΜΑ ΣΥΜΒΟΛΩΝ	
	ΠΥΡΟΣΒΕΣΤΗΡΑΣ ΣΚΟΝΗΣ ΣΚΟΝΗΣ ΦΟΡΗΤΟΣ 6kg/
	ΠΥΡΟΣΒΕΣΤΗΡΑΣ ΔΙΟΞΕΙΔΙΟΥ ΑΝΘΡΑΚΑ ΦΟΡΗΤΟΣ 5Kg/
	ΠΥΡΟΣΒΕΣΤΙΚΟ ΕΡΜΑΡΙΟ
	ΦΩΤΙΣΜΟΣ ΑΣΦΑΛΕΙΑΣ
	ΑΝΑΚΝΕΥΤΗΣ ΚΑΠΝΟΥ

ΕΡΓΟΔΟΤΗΣ:	ΥΠΟΥΡΓΕΙΟ ΠΟΛΙΤΙΣΜΟΥ & ΑΘΛΗΤΙΣΜΟΥ / ΓΕΝΙΚΗ Δ/ΝΣΗ ΑΡΧ/ΤΩΝ & ΠΟΛΙΤΙΣΤΙΚΗΣ ΚΛΗΡΟΝΟΜΙΑΣ ΕΦΟΡΕΙΑ ΑΡΧΑΙΟΤΗΤΩΝ ΠΟΛΗΣ ΑΘΗΝΩΝ		
ΕΡΓΟ:	ΝΕΟ ΠΩΛΗΤΗΡΙΟ ΑΡΧΑΙΟΛΟΓΙΚΟΥ ΧΩΡΟΥ ΑΚΡΟΠΟΛΕΩΣ		
ΣΤΑΔΙΟ:	**ΜΕΛΕΤΗ ΕΦΑΡΜΟΓΗΣ**	ΜΕΛΕΤΗ:	**Η/Μ**

ΤΙΤΛΟΣ ΣΧΕΔΙΟΥ:		ΑΡ. ΣΧΕΔΙΟΥ:	
ΠΥΡΑΣΦΑΛΕΙΑ			**ΠΥ-1**
ΚΛΙΜΑΚΑ:	1 / 50	ΣΥΝΤΑΞΗ:	ΜΑΪΟΣ 2022

Ο ΣΥΝΤΑΞΑΣ	ΑΝΑΘΕΩΡΗΣΕΙΣ
ΣΦΡΑΓΙΔΑ / ΥΠΟΓΡΑΦΗ	

Αναπλάσεις Ραφαηλαίων
Λαμβάνει αντίγραφο ελεγμένου σχεδίου από την ΕΦΑ Πλάκας Αθηνών σύμφωνα με την Απόφαση ΥΠΠΟΑ/369983/27.09.2021
11/11/2022 10:54