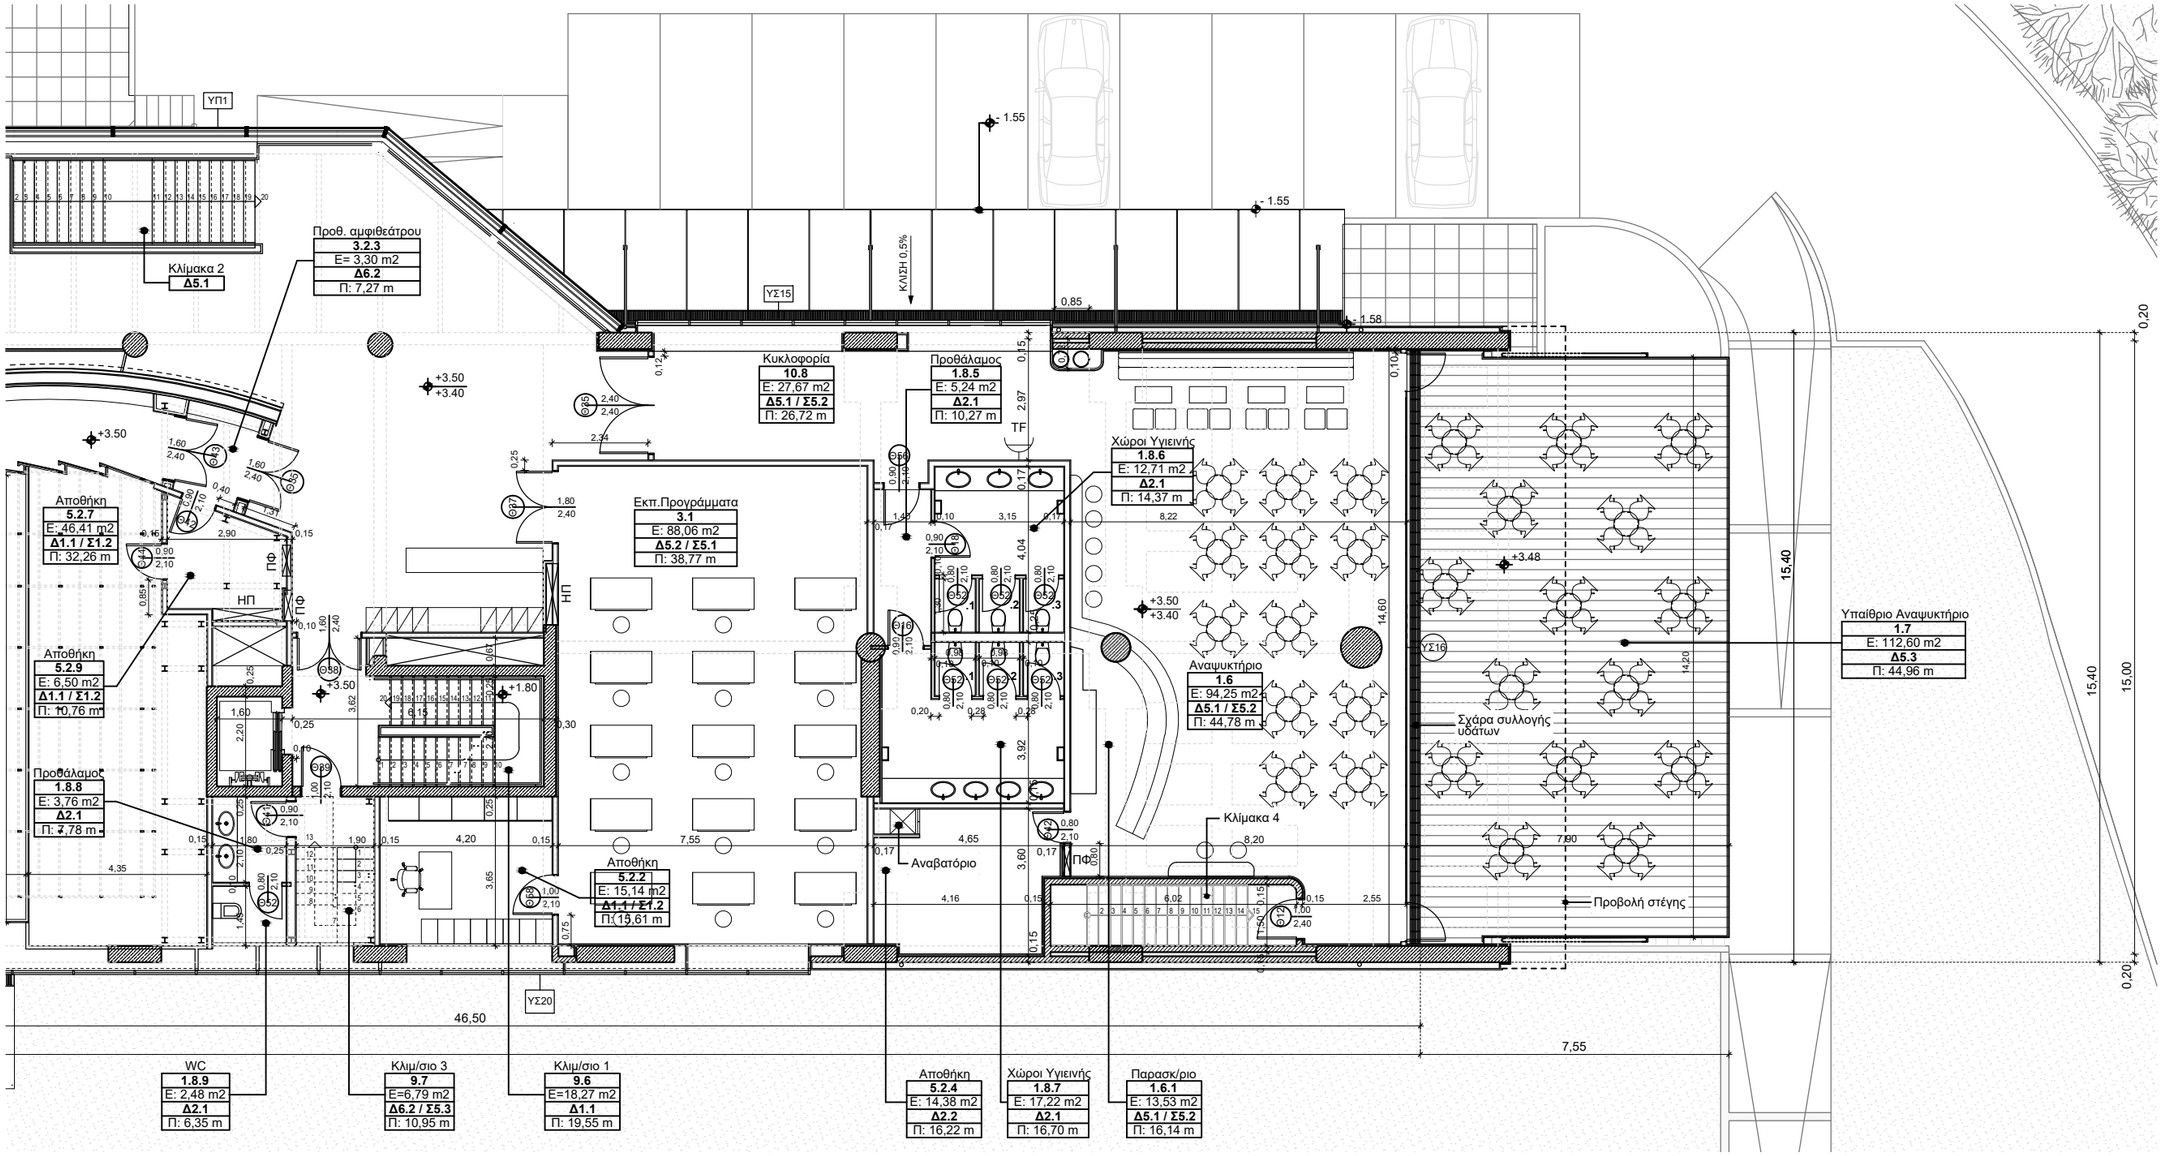
ΥΠ1
Προθ. αμφιθεάτρου
3.2.3
Ε= 3,30 m2
Δ6.2
Π: 7,27 m
Κλίμακα 2
Δ5.1
1.55
1.55
ΥΣ15
ΚΛΙΣΗ 0.5%
0.85
1.58
0.20
Κυκλοφορία
10.8
Ε: 27,67 m2
Δ5.1 / Σ5.2
Π: 26,72 m
Προθάλαμος
1.8.5
Ε: 5,24 m2
Δ2.1
Π: 10,27 m
TF
Χώροι Υγιεινής
1.8.6
Ε: 12,71 m2
Δ2.1
Π: 14,37 m
+3.50
+3.40
+3.48
Αποθήκη
5.2.7
Ε: 46,41 m2
Δ1.1 / Σ1.2
Π: 32,26 m
Εκπ.Προγράμματα
3.1
Ε: 88,06 m2
Δ5.2 / Σ5.1
Π: 38,77 m
ΠΦ
ΗΠ
Αναψυκτήριο
1.6
Ε: 94,25 m2
Δ5.1 / Σ5.2
Π: 44,78 m
Υπαίθριο Αναψυκτήριο
1.7
Ε: 112,60 m2
Δ5.3
Π: 44,96 m
15.40
15.00
14.60
14.20
ΥΣ16
Σχάρα συλλογής υδάτων
Αποθήκη
5.2.9
Ε: 6,50 m2
Δ1.1 / Σ1.2
Π: 10,76 m
+1.80
Προθάλαμος
1.8.8
Ε: 3,76 m2
Δ2.1
Π: 7,78 m
Κλίμακα 4
Αναβατόριο
Προβολή στέγης
Αποθήκη
5.2.2
Ε: 15,14 m2
Δ1.1 / Σ1.2
Π: 19,61 m
ΥΣ20
46,50
7,55
WC
1.8.9
Ε: 2,48 m2
Δ2.1
Π: 6,35 m
Κλιμ/σιο 3
9.7
Ε=6,79 m2
Δ6.2 / Σ5.3
Π: 10,95 m
Κλιμ/σιο 1
9.6
Ε=18,27 m2
Δ1.1
Π: 19,55 m
Αποθήκη
5.2.4
Ε: 14,38 m2
Δ2.2
Π: 16,22 m
Χώροι Υγιεινής
1.8.7
Ε: 17,22 m2
Δ2.1
Π: 16,70 m
Παρασκ/ριο
1.6.1
Ε: 13,53 m2
Δ5.1 / Σ5.2
Π: 16,14 m