


ΤΟΜΗ Α-Α

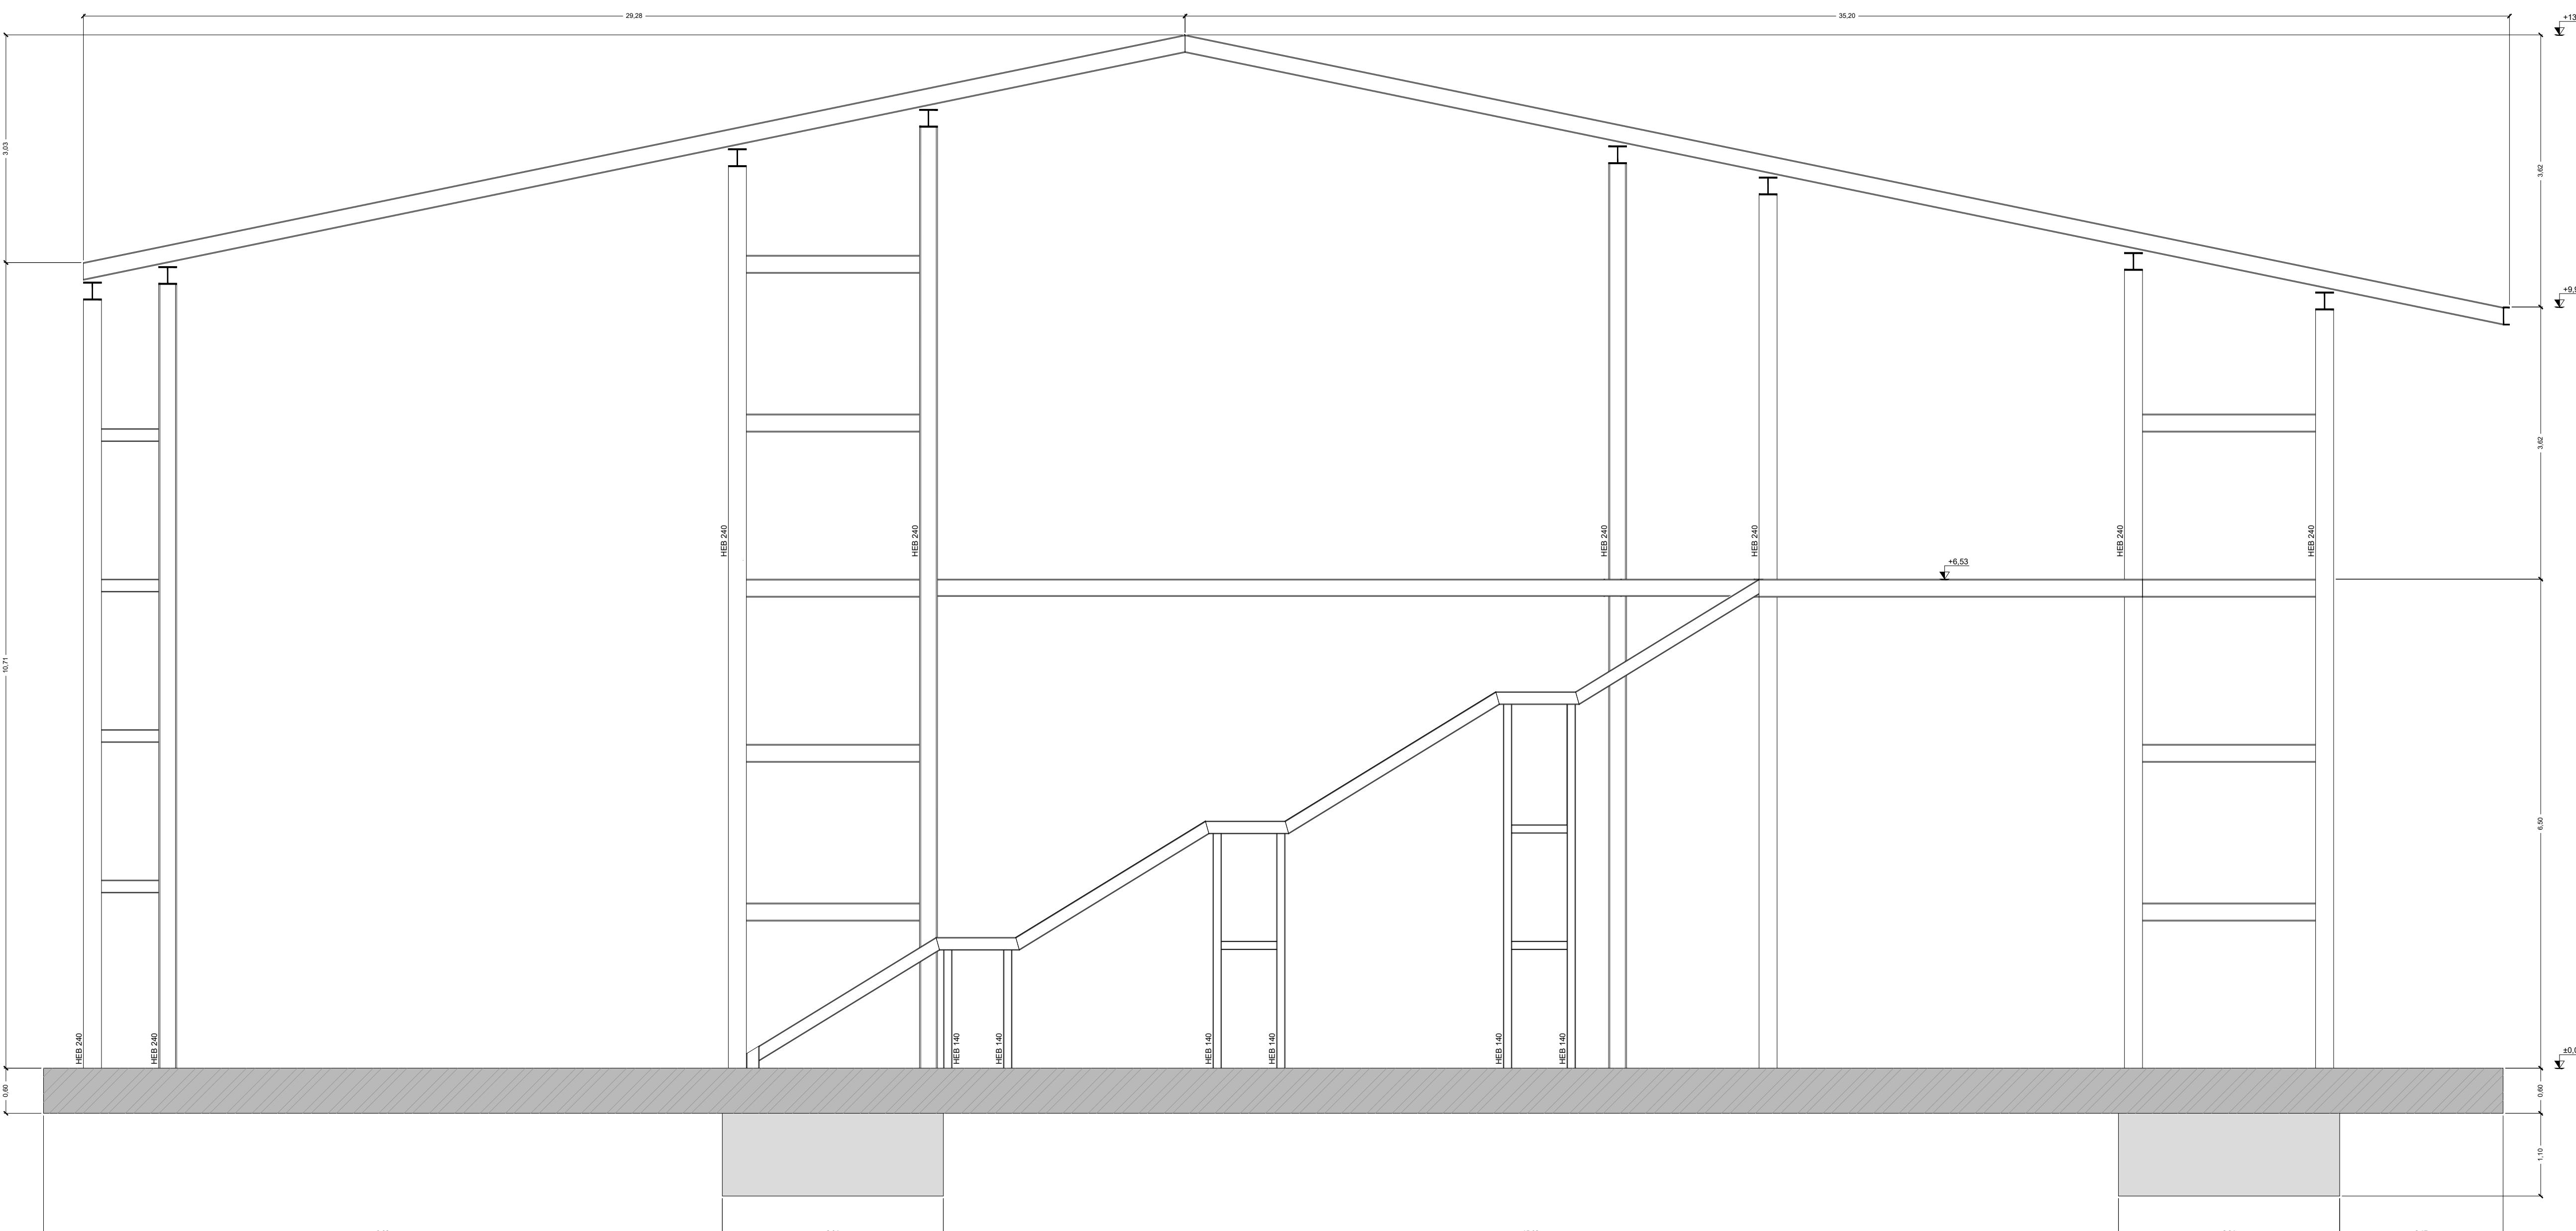

ΥΠΟΜΝΗΜΑ ΣΗΜΑΝΣΕΩΝ

ΥΠΕΡΑΜΕΝΑ ΒΕΡΥΚΤΑ ΣΤΟΙΒΑ ΟΥΔΕΝΟΥ ΣΧΗΜΑΤΟΣ, ΒΑΣΕΙ ΤΗΣ ΑΝΤΙΣΤΗΣΗΣ

ΠΡΟΣΩΡΙΝΟΙ ΚΑΙ ΔΙΑΜΟΝΗ ΚΑΥΣΑ

ΣΥΜΜΕΤΑ ΔΕΙΞΑΤΕ ΤΟΙΧΟΠΟΙΗΣΗ

ΕΡΓΟ	ΔΙΑΜΟΡΦΩΣΗ ΚΑΙ ΟΡΓΑΝΩΣΗ ΛΕΙΤΟΥΡΓΙΑΣ ΕΡΓΑΣΤΗΡΙΟΥ ΠΙΣΤΟΝ ΑΝΤΙΓΡΑΦΩΝ, ΜΟΝΤΕΛΟΚΟΠΗΣ ΚΑΙ ΑΠΟΘΗΚΩΝ ΟΔΑΠ	
ΕΡΓΟΔΟΤΗΣ	ΟΔΑΠ	
ΘΕΣΗ	ΠΕΙΡΑΙΟΣ 260, ΔΗΜΟΣ ΝΙΚΑΙΑΣ / ΑΓΙΟΥ ΙΩΑΝΝΗ ΡΕΝΤΗ, Π.Ε. ΠΕΙΡΑΙΑ, ΠΕΡΙΦΕΡΕΙΑ ΑΤΤΙΚΗΣ	
ΣΤΑΔΙΟ ΜΕΛΕΤΗΣ	ΣΤΑΤΙΚΗ ΠΡΟΜΕΛΕΤΗ	
ΘΕΜΑ ΣΧΕΔΙΟΥ	ΣΤΕΓΗ ΤΜΗΜΑΤΩΝ Α1.β ΚΑΙ Α1.γ1-2 ΚΑΤΟΧΕΙΣ - ΤΟΜΕΣ	ΑΡΙΘΜΟΣ ΣΧΕΔΙΟΥ
ΚΛΙΜΑΚΑ	1:100 1:50	<b>Σ5</b> ΑΠΡΙΛΙΟΣ 2024
ΜΕΛΕΤΗΤΕΣ		
ΜΕΛΕΤΗ ΑΡΧΙΤΕΚΤΟΝΙΚΩΝ		
ΚΟΚΚΙΝΟΥ - ΚΟΥΡΚΟΥΛΑΣ ΑΡΧΙΤΕΚΤΟΝΕΣ & ΣΥΝΕΡΓΑΤΕΣ		
ΜΕΛΕΤΗΤΕΣ : ΜΑΡΙΑ ΚΟΚΚΙΝΟΥ - ΑΝΔΡΕΑΣ ΚΟΥΡΚΟΥΛΑΣ		
ΟΜΑΔΑ ΜΕΛΕΤΗΣ : ΝΙΚΟΛΑΟΣ ΤΑΣΙΤΑΡΗΣ ΙΛΙΑ ΠΑΠΑΓΕΩΡΓΙΟΥ ΝΙΚΟΛΑΟΣ ΤΡΙΤΟΒΑΤΣ		
ΜΕΛΕΤΗ ΣΤΑΤΙΚΩΝ		
ΓΕΩΡΓΙΟΣ ΠΑΝ. ΜΠΑΜΠΙΛΗΣ ΚΑΙ ΣΥΝΕΡΓΑΤΕΣ		
ΠΟΛΙΤΙΚΟΙ ΜΗΧΑΝΙΚΟΙ		
ΜΕΛΕΤΗ Η/Μ ΕΦΚΑΤΑΣΤΑΣΕΩΝ		
ΠΑΝΤΕΛΗΣ Η. ΑΡΓΥΡΟΣ ΜΗΧΑΝΟΛΟΓΟΣ ΗΛΕΚΤΡΙΣ ΜΗΧΑΝΙΚΟΣ		
ΟΜΑΔΑ ΜΕΛΕΤΗΣ : ΠΑΝΑΓΙΩΤΗΣ ΚΑΣΣΑΡΗΣ ΔΗΜΗΤΡΙΟΣ ΜΕΛΙΝΟΣ ΑΧΙΛΛΕΑΣ ΒΟΥΤΣΕΣ ΙΩΑΝΝΗΣ ΒΑΡΦΑΣ		
ΥΠΟΓΡΑΦΗ / ΣΦΡΑΓΙΔΑ		