


- 1 εκθετήριο  
2 εκδοτήριο  
3 αναψυκτήριο  
4 W C ανδρών  
5 W C γυναικών  
6 W C ΑμεΑ  
7 ηλ. πίνακας-βάνες κλιματισμού  
8 υπαίθριος χώρος αναψυκτηρίου

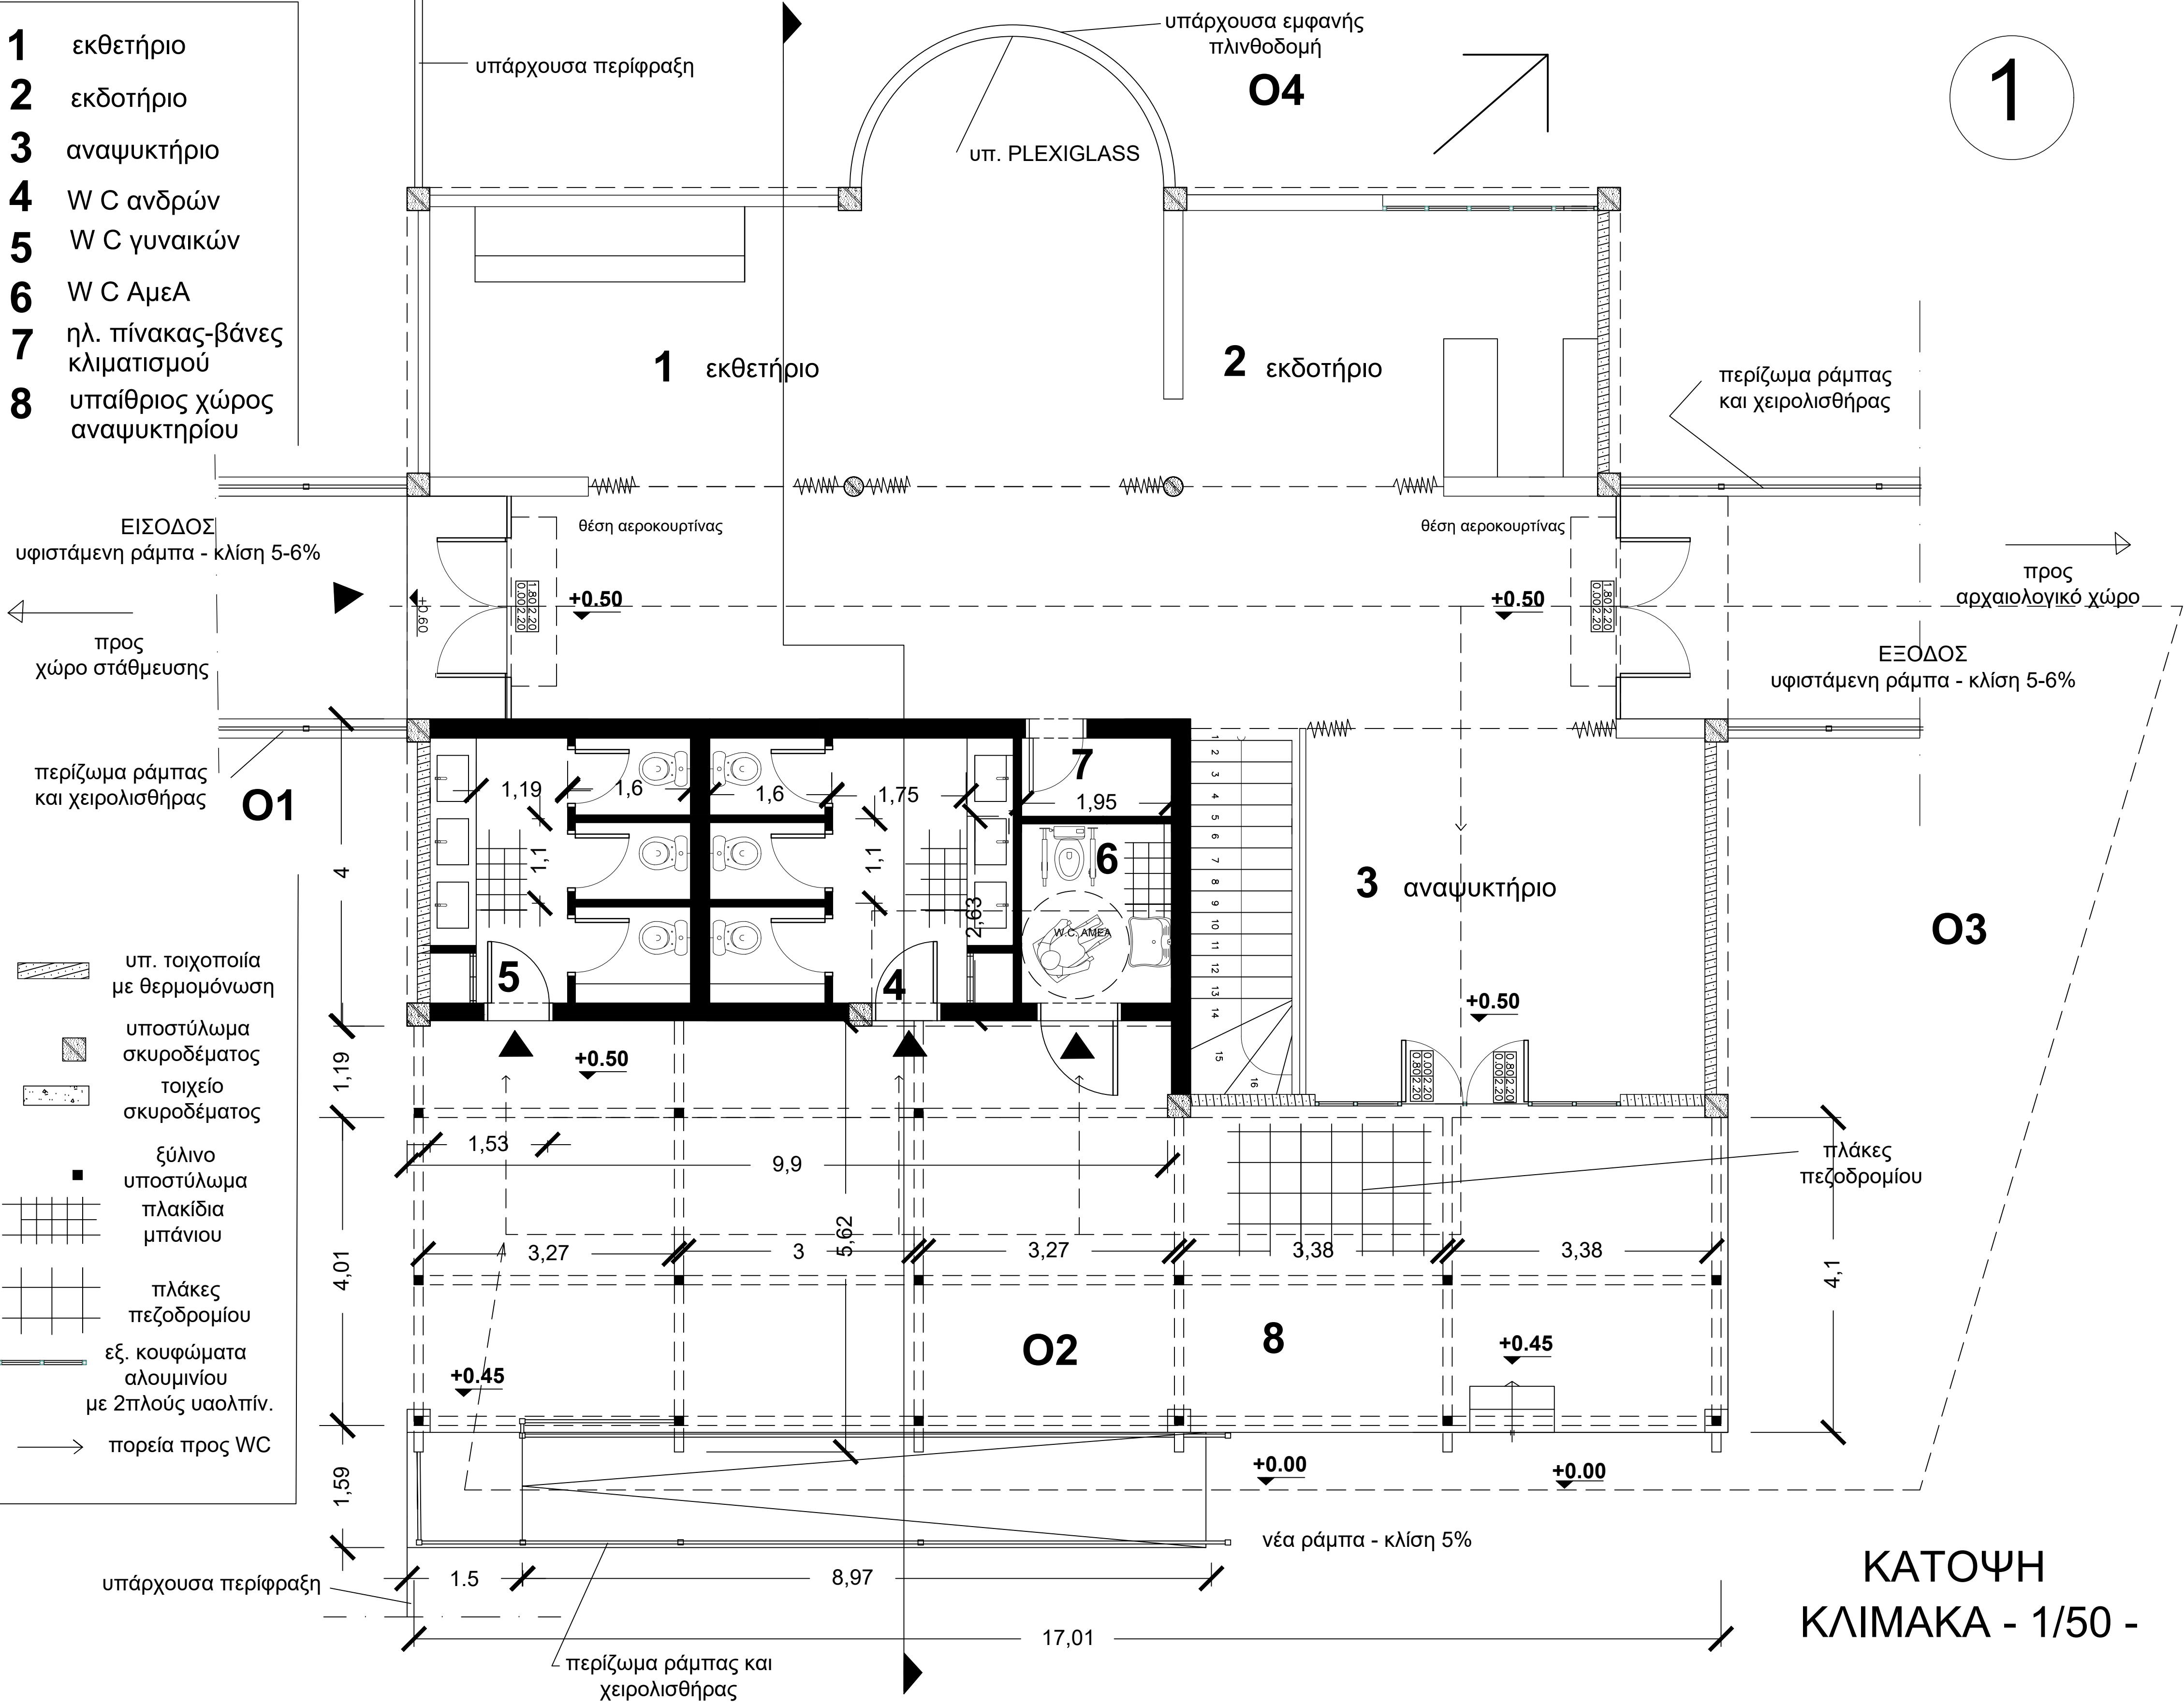

ΥΠΟΥΡΓΕΙΟ ΠΟΛΙΤΙΣΜΟΥ ΚΑΙ ΑΘΛΗΤΙΣΜΟΥ			
ΤΑΜΕΙΟ ΑΡΧ/ΚΩΝ ΠΟΡΩΝ ΚΑΙ ΑΠΑΛΛΟΤΡΙΩΣΕΩΝ ΔΑΣΚ-ΤΜΗΜΑ ΜΕΛΕΤΩΝ			
ΔΙΟΝ, ΚΤΗΡΙΟ ΥΠΟΔΟΧΗΣ ΕΠΙΣΚΕΠΤΩΝ, ΑΝΑΚΑΤΑΣΚΕΥΗ ΘΟΛΟΥ/ΔΙΑΜΟΡΦΩΣΗ ΙΣΟΓΕΙΩΝ W.C			
ΣΤΑΔΙΟ ΜΕΛΕΤΗΣ		ΟΡΙΣΤΙΚΗ ΜΕΛΕΤΗ	
ΚΑΤΗΓΟΡΙΑ ΜΕΛΕΤΗΣ		ΜΕΛΕΤΗΤΕΣ	
ΑΡΧΙΤΕΚΤΟΝΙΚΑ		ΓΙΑΝΝΑΚΗΣ ΞΕΝΟΦΩΝ	ΑΡΧΙΤΕΚΤΩΝ ΜΗΧΑΝΙΚΟΣ
ΣΤΑΤΙΚΑ			
ΗΛΕΚΤΡΟΜΗΧΑΝΟΛΟΓΙΚΑ			
ΘΕΜΑ ΤΙΤΛΟΣ ΣΧΕΔΙΟΥ			ΑΡΙΘΜ. ΜΕΛΕΤΗΣ
ΑΡΧΙΤΕΚΤΟΝΙΚΑ ΚΑΤΟΨΗ ΙΣΟΓΕΙΟΥ			471α
			ΑΡΙΘΜ. ΣΧΕΔΙΟΥ
			ΑΡΧ 1.1
ΚΛΙΜΑΚΑ	1:50	ΧΡΟΝΟΣ ΕΚΠΟΝΗΣΗΣ:	ΜΑΡΤΙΟΣ 2016
ΣΥΝΤΟΝΙΣΤΗΣ ΜΕΛΕΤΗΣ : ΠΑΤΣΑΡΟΥΧΑΣ ΗΛΙΑΣ			
ΠΡΟΪΣΤΑΜΕΝΟΣ ΤΟΥ ΤΜ. ΜΕΛΕΤΩΝ			
ΑΘΗΝΑ, ΜΑΡΤΙΟΣ 2016			
ΘΕΩΡΗΘΗΚΕ Ο ΠΡΟΪΣΤΑΜΕΝΟΣ ΤΗΣ Δ.Υ.			
ΠΑΤΣΑΡΟΥΧΑΣ ΗΛΙΑΣ			