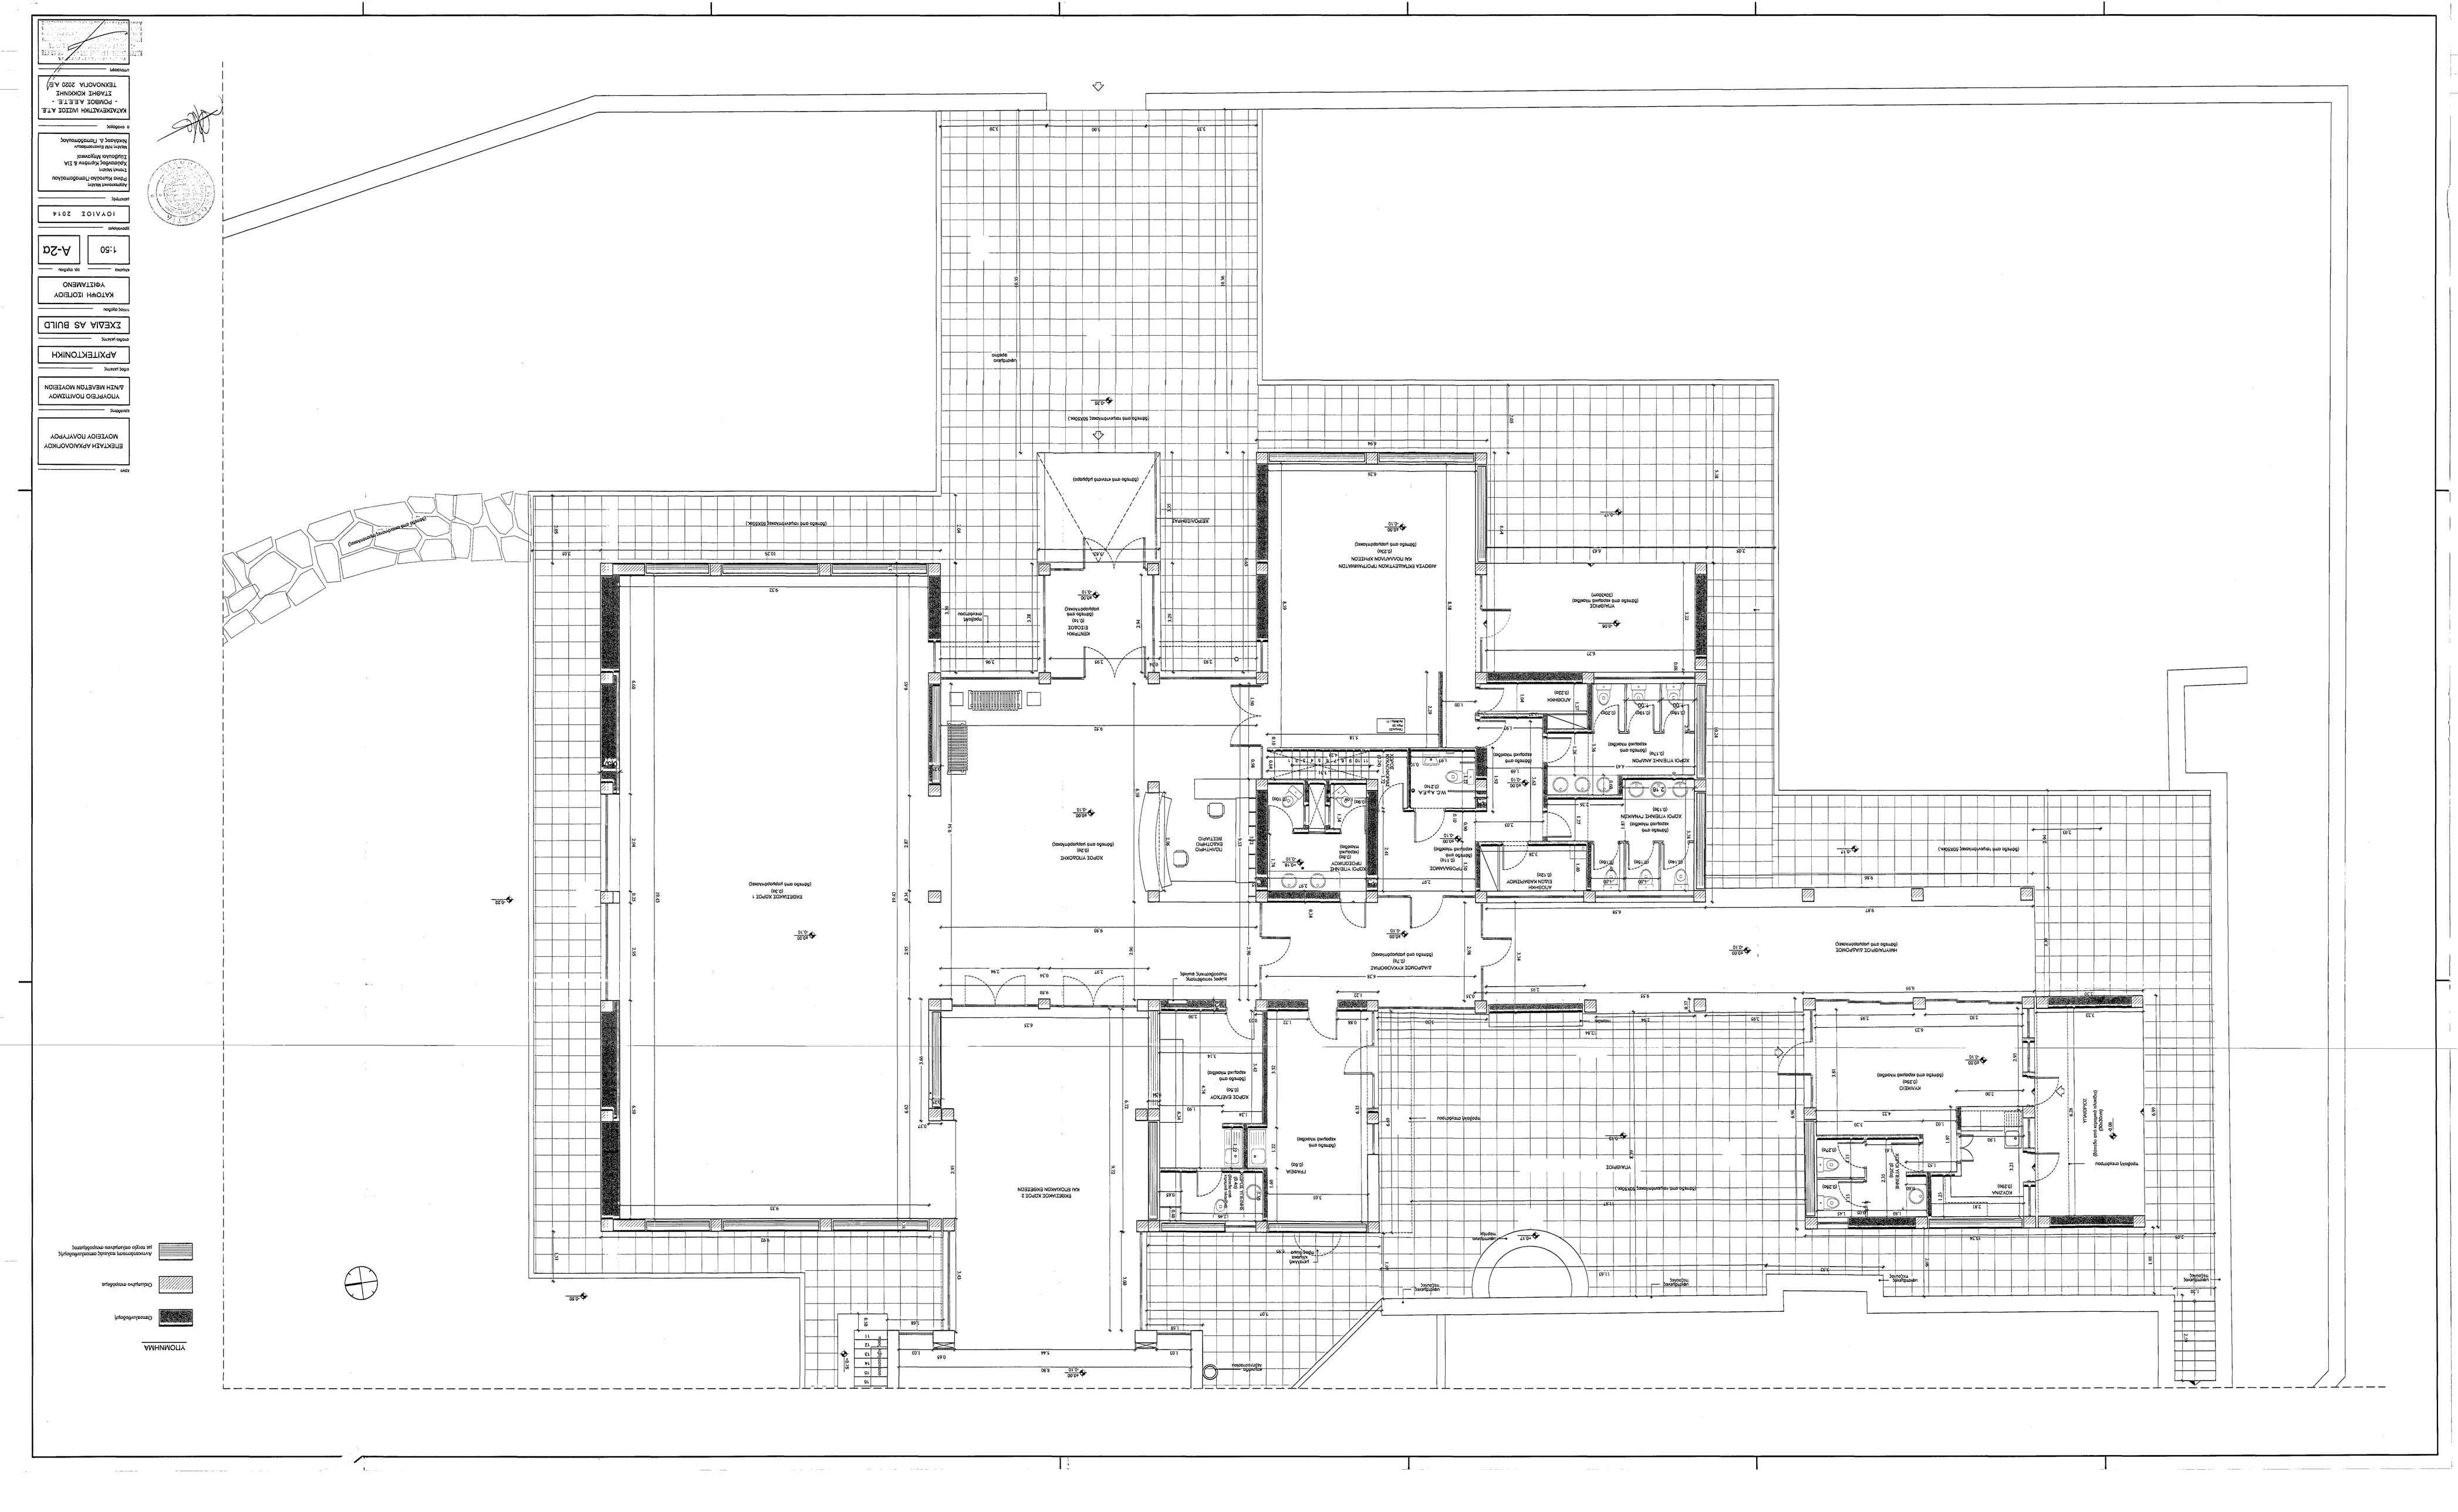

ΕΝΕΚΤΑΣΗ ΑΡΧΑΙΟΛΟΓΙΚΟΥ
ΜΟΥΣΕΙΟΥ ΠΟΛΥΤΙΜΟΥ
ΑΝΩΗ ΜΕΛΕΤΩΝ ΜΟΥΣΕΙΩΝ
ΥΠΟΥΡΓΕΙΟ ΠΟΛΙΤΙΣΜΟΥ
ΑΝΩΗ ΜΕΛΕΤΩΝ ΜΟΥΣΕΙΩΝ
ΑΡΧΙΤΕΚΤΟΝΙΚΗ
ΣΧΕΔΙΑ AS BUILD
ΚΑΤΟΨΗ ΙΣΟΓΕΙΟΥ
ΥΦΙΣΤΑΜΕΝΟ
1:50
A-2α
ΙΟΥΛΙΟΣ 2014
ΚΑΤΑΣΚΕΥΑΣΤΙΚΗ ΑΙΣΟΣ Α.Ε.
- ΡΟΜΒΟΣ Α.Ε.Ε.Ε.
ΣΤΑΘΗΣ ΚΟΚΚΙΝΗΣ
ΤΕΧΝΟΛΟΓΙΑ 2020 Α.Ε.
ΥΠΟΜΝΗΜΑ