


- 1 εκθετήριο
2 εκδοτήριο
3 αναψυκτήριο
4 W C ανδρών
5 W C γυναικών
6 W C ΑμεΑ
7 ηλ. πίνακας-βάνες κλιματισμού
8 υπαίθριος χώρος αναψυκτηρίου

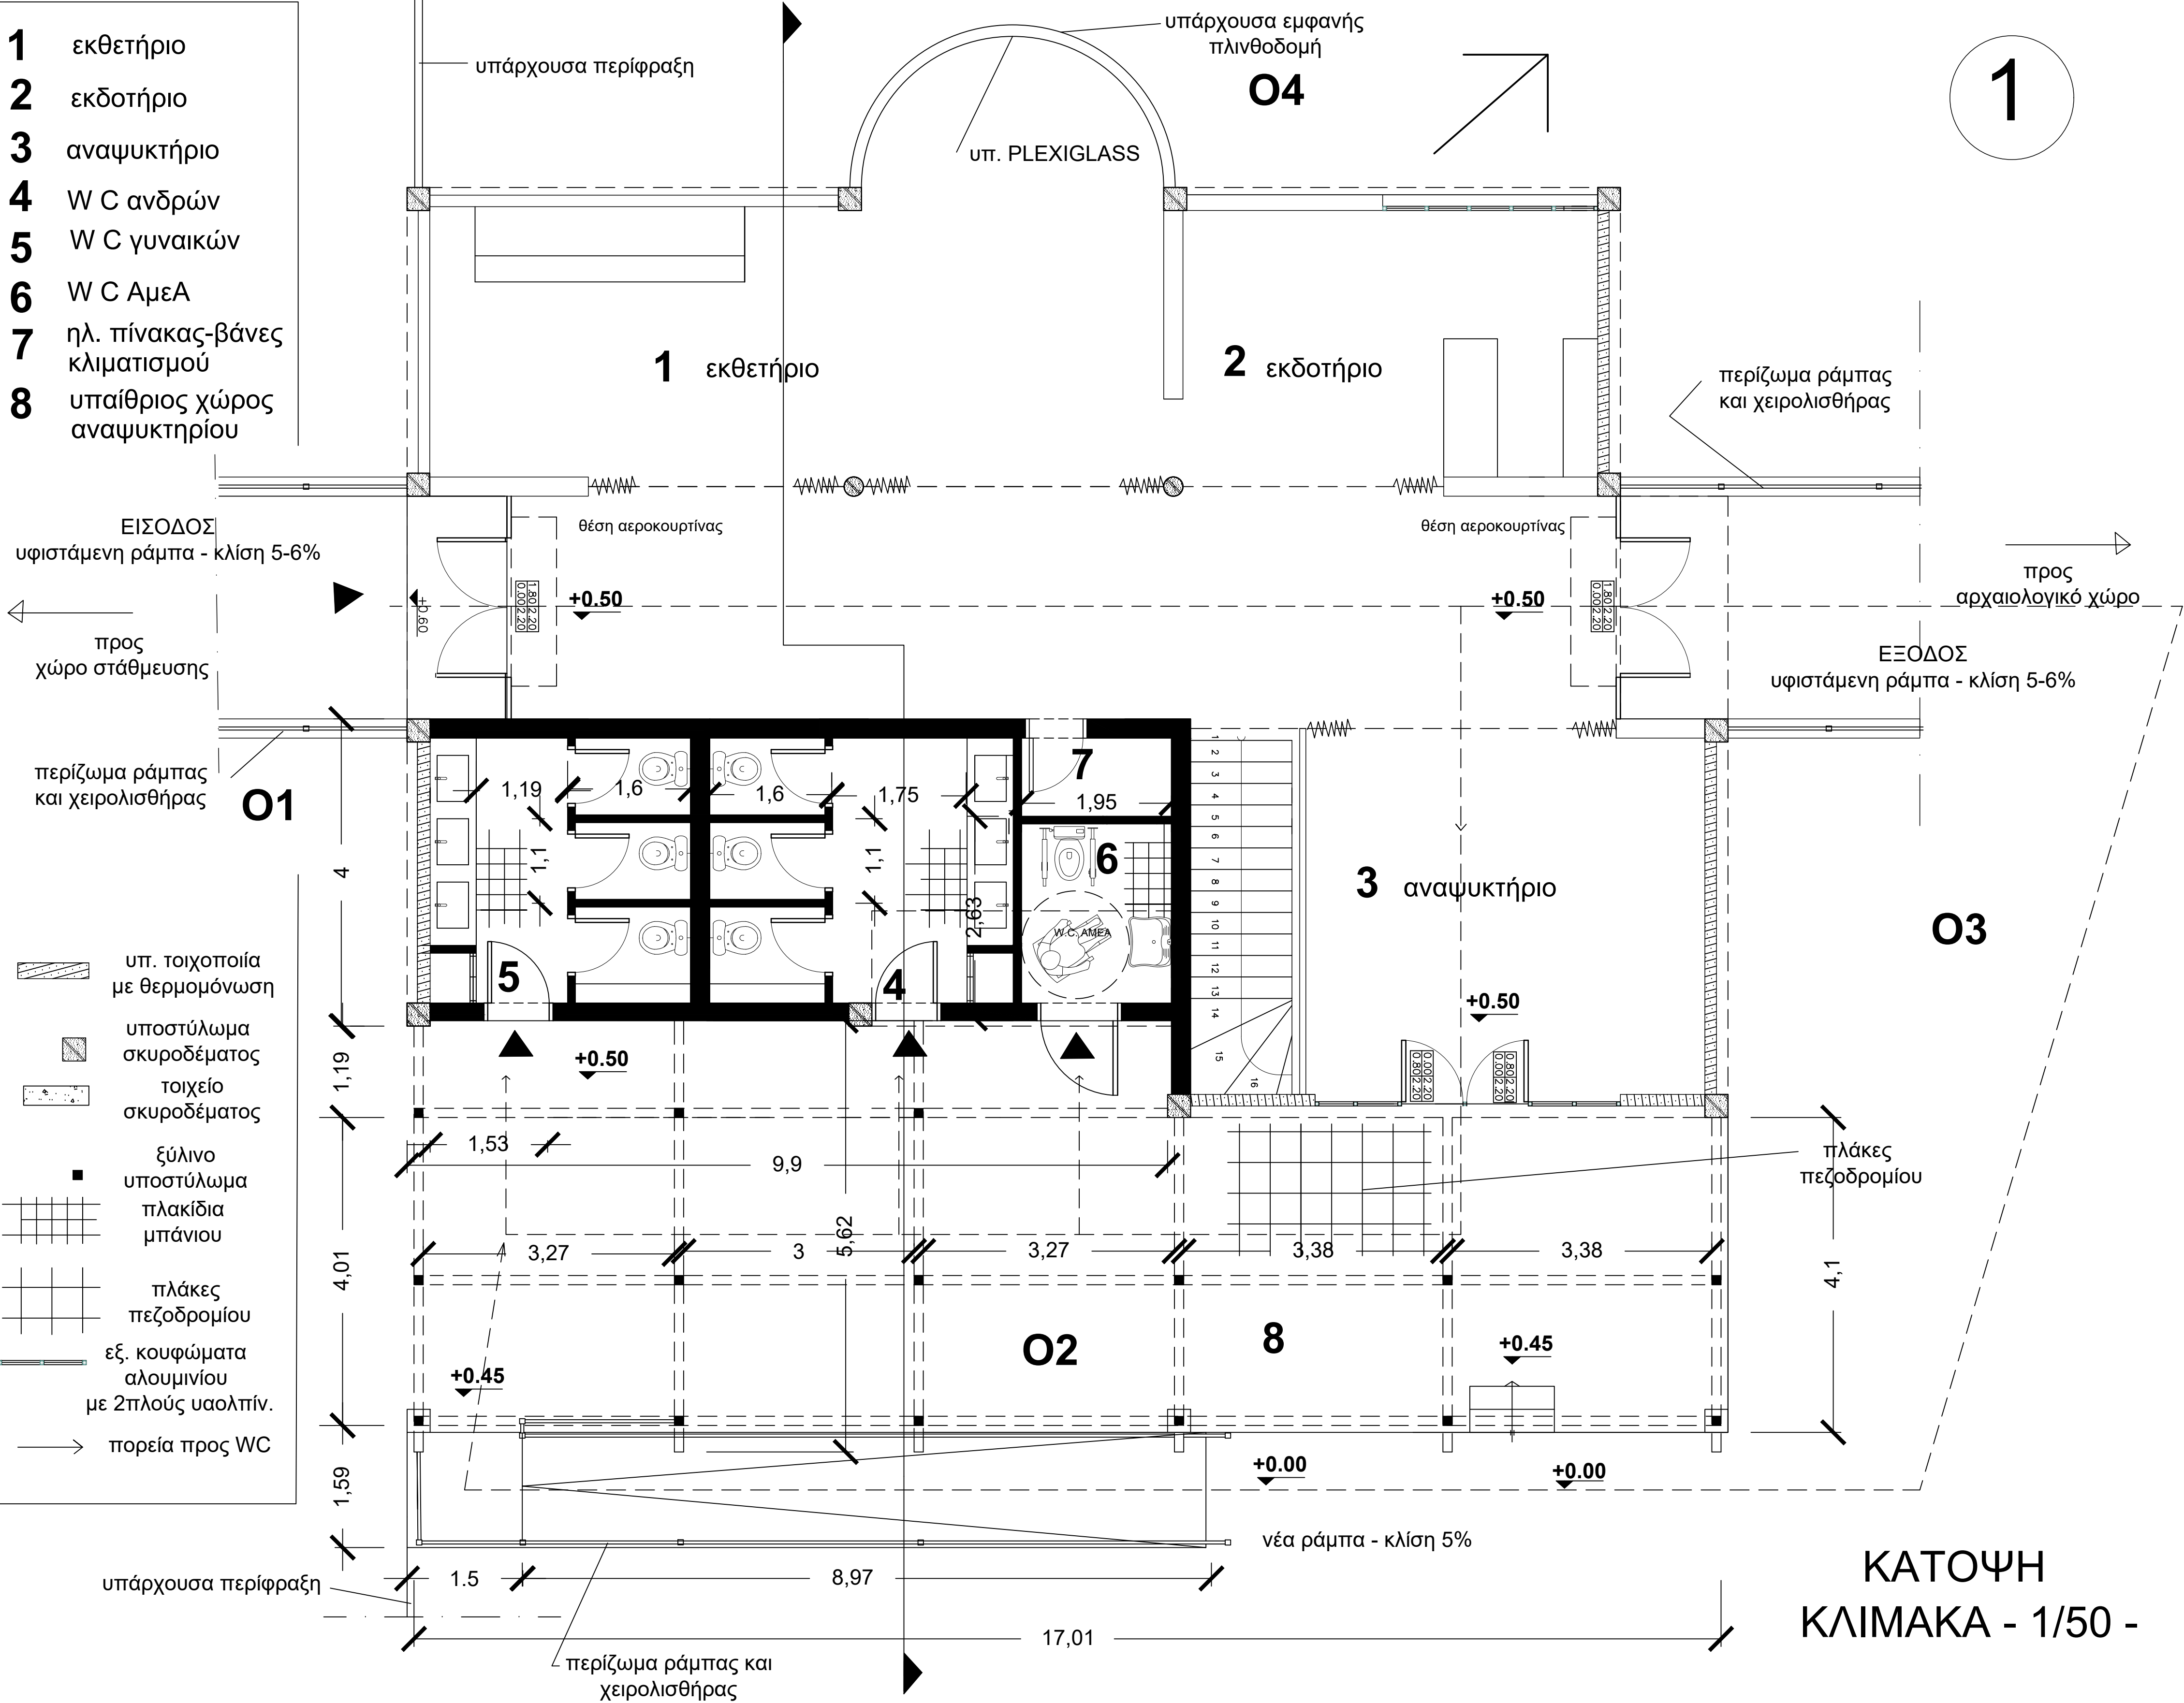

| | | | |
|---|------|-------------------|----------------------|
| ΥΠΟΥΡΓΕΙΟ ΠΟΛΙΤΙΣΜΟΥ ΚΑΙ ΑΘΛΗΤΙΣΜΟΥ | | | |
| ΤΑΜΕΙΟ ΑΡΧ/ΚΩΝ ΠΟΡΩΝ ΚΑΙ ΑΠΑΛΛΟΤΡΙΩΣΕΩΝ ΔΑΣΚ-ΤΜΗΜΑ ΜΕΛΕΤΩΝ | | | |
| ΔΙΟΝ, ΚΤΗΡΙΟ ΥΠΟΔΟΧΗΣ ΕΠΙΣΚΕΠΤΩΝ, ΑΝΑΚΑΤΑΣΚΕΥΗ ΘΟΛΟΥ/ΔΙΑΜΟΡΦΩΣΗ ΙΣΟΓΕΙΩΝ W.C | | | |
| ΣΤΑΔΙΟ ΜΕΛΕΤΗΣ | | ΟΡΙΣΤΙΚΗ ΜΕΛΕΤΗ | |
| ΚΑΤΗΓΟΡΙΑ ΜΕΛΕΤΗΣ | | ΜΕΛΕΤΗΤΕΣ | |
| ΑΡΧΙΤΕΚΤΟΝΙΚΑ | | ΓΙΑΝΝΑΚΗΣ ΞΕΝΟΦΩΝ | ΑΡΧΙΤΕΚΤΩΝ ΜΗΧΑΝΙΚΟΣ |
| ΣΤΑΤΙΚΑ | | | |
| ΗΛΕΚΤΡΟΜΗΧΑΝΟΛΟΓΙΚΑ | | | |
| ΘΕΜΑ ΤΙΤΛΟΣ ΣΧΕΔΙΟΥ | | | ΑΡΙΘΜ. ΜΕΛΕΤΗΣ |
| ΑΡΧΙΤΕΚΤΟΝΙΚΑ ΚΑΤΟΨΗ ΙΣΟΓΕΙΟΥ | | | 471α |
| | | | ΑΡΙΘΜ. ΣΧΕΔΙΟΥ |
| | | | ΑΡΧ 1.1 |
| ΚΛΙΜΑΚΑ | 1:50 | ΧΡΟΝΟΣ ΕΚΠΟΝΗΣΗΣ: | ΜΑΡΤΙΟΣ 2016 |
| ΣΥΝΤΟΝΙΣΤΗΣ ΜΕΛΕΤΗΣ : ΠΑΤΣΑΡΟΥΧΑΣ ΗΛΙΑΣ | | | |
| ΠΡΟΪΣΤΑΜΕΝΟΣ ΤΟΥ ΤΜ. ΜΕΛΕΤΩΝ | | | |
| ΑΘΗΝΑ, ΜΑΡΤΙΟΣ 2016 | | | |
| ΘΕΩΡΗΘΗΚΕ Ο ΠΡΟΪΣΤΑΜΕΝΟΣ ΤΗΣ Δ.Υ. | | | |
| ΠΑΤΣΑΡΟΥΧΑΣ ΗΛΙΑΣ | | | |