

- 1

υφ. εμφανές σκυρόδεμα  
επιχρωματισμένο
- 2

υφ. επίχρισμα
- 3

νέο εμφανές σκυρόδεμα
- 4

νέα ξύλινη πέργκολα επί  
νέων υποστυλωμάτων
- 5

νέος θόλος σύγχρονης τεχνολογίας  
- μεταλ. σκελ. αλουμίνιο plexiglass
- 6

νέο υαλοστάσιο με ανακλινόμενο  
παράθυρο τυμπάνου
- 7


υφ. περίζωμα ράμπας και  
νέος μεταλ. χειρολισθήρας
- 8

υφ. μεταλλικό κιγκλίδωμα
- 9

νέο μεταλ. στέγαστρο εισόδου
- 10

υφ. υαλοστάσιο /υαλόθυρα  
αλουμινίου

3

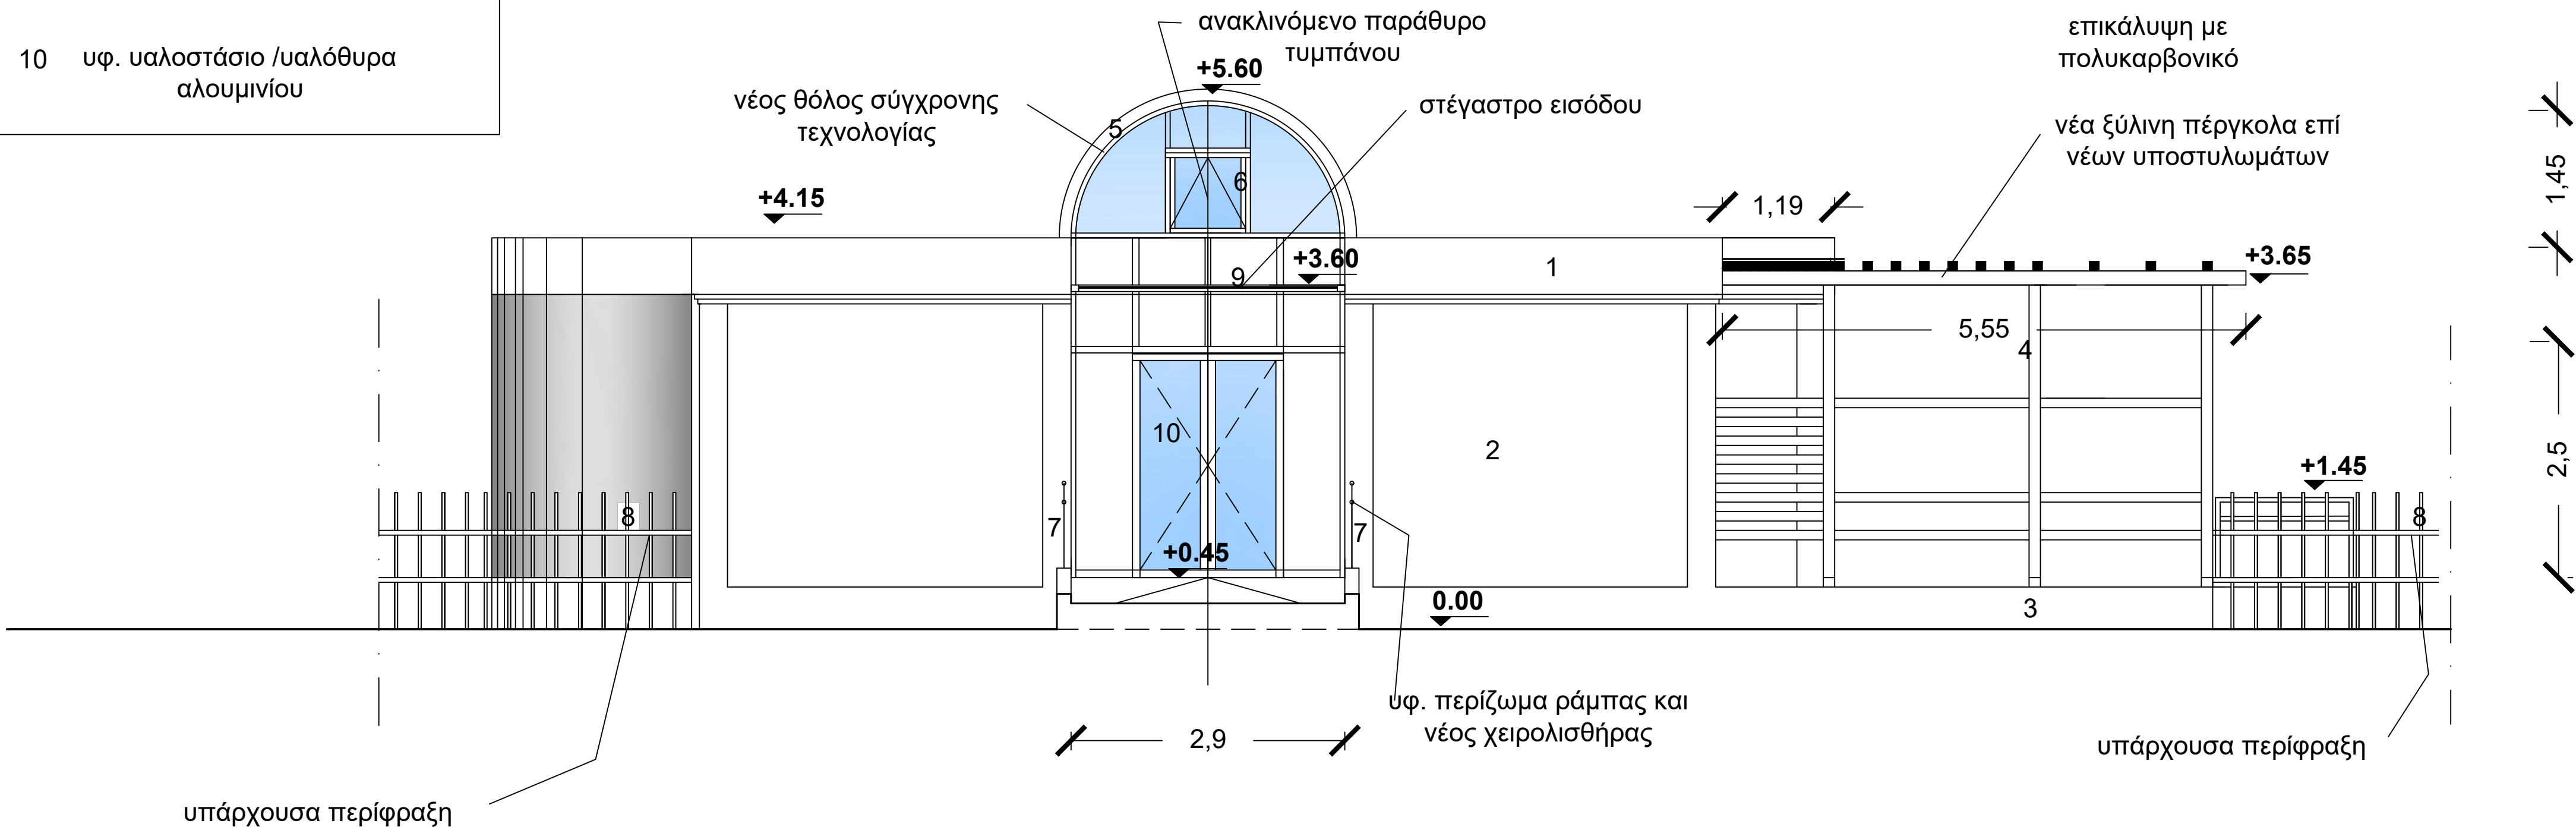

ΥΠΟΥΡΓΕΙΟ ΠΟΛΙΤΙΣΜΟΥ ΚΑΙ ΑΘΛΗΤΙΣΜΟΥ			
ΤΑΜΕΙΟ ΑΡΧ/ΚΩΝ ΠΟΡΩΝ ΚΑΙ ΑΠΑΛΛΟΤΡΙΩΣΕΩΝ			
ΔΑΣΚ-ΤΜΗΜΑ ΜΕΛΕΤΩΝ			
ΔΙΟΝ, ΚΤΗΡΙΟ ΥΠΟΔΟΧΗΣ ΕΠΙΣΚΕΠΤΩΝ, ΑΝΑΚΑΤΑΣΚΕΥΗ ΘΟΛΟΥ/ΔΙΑΜΟΡΦΩΣΗ ΙΣΟΓΕΙΩΝ W.C			
ΣΤΑΔΙΟ ΜΕΛΕΤΗΣ		ΟΡΙΣΤΙΚΗ ΜΕΛΕΤΗ	
ΚΑΤΗΓΟΡΙΑ ΜΕΛΕΤΗΣ		ΜΕΛΕΤΗΤΕΣ	
ΑΡΧΙΤΕΚΤΟΝΙΚΑ		ΓΙΑΝΝΑΚΗΣ ΞΕΝΟΦΩΝ	ΑΡΧΙΤΕΚΤΩΝ ΜΗΧΑΝΙΚΟΣ
ΣΤΑΤΙΚΑ			
ΗΛΕΚΤΡΟΜΗΧΑΝΟΛΟΓΙΚΑ			
ΘΕΜΑ ΤΙΤΛΟΣ ΣΧΕΔΙΟΥ			ΑΡΙΘΜ. ΣΧΕΔΙΟΥ
ΑΡΧΙΤΕΚΤΟΝΙΚΑ			ΑΡΧ
ΟΨΗ 01			3
ΚΛΙΜΑΚΑ	1:50	ΧΡΟΝΟΣ ΕΚΠΟΝΗΣΗΣ:	ΜΑΡΤΙΟΣ 2016
ΣΥΝΤΟΝΙΣΤΗΣ ΜΕΛΕΤΗΣ: ΠΑΤΣΑΡΟΥΧΑΣ ΗΛΙΑΣ			
ΠΡΟΙΣΤΑΜΕΝΟΣ ΤΟΥ ΤΜ. ΜΕΛΕΤΩΝ			

ΑΘΗΝΑ, ΜΑΡΤΙΟΣ 2016  
ΘΕΩΡΗΘΗΚΕ  
Ο ΠΡΟΙΣΤΑΜΕΝΟΣ ΤΗΣ Δ.Υ.

ΠΑΤΣΑΡΟΥΧΑΣ ΗΛΙΑΣ