



ΙΣΟΜΕΤΡΙΚΗ ΑΠΕΙΚΟΝΙΣΗ

ΠΑΡΑΤΗΡΗΣΕΙΣ

- Λόγω ιδιαιτερότητας του οικοπέδου, της αρχαιολογικής σημασίας της ευρύτερης περιοχής και των κατασκευών που είναι όλες πάνω από την υφιστάμενη στάθμη του εδάφους, οι εκσκαφές είναι περιορισμένες και αφορούν μόνο τα περιμετρικά τοίχια. Σε κάθε περίπτωση, η εργασία θα γίνει παρουσία της Αρχαιολογικής Υπηρεσίας.
- Δεν κατασκευάζεται ενιαία κοιτόστρωση, αλλά τα περιμετρικά τοιχεία θεμελιώνονται με έμπηξη σε διαμορφωμένη τοπική εκσκαφή.
- Η Κύρια θεμελίωση (πωλητήριο) των τοιχίων κατασκευάζεται με έμπηξη τουλάχιστον 30 εκ.
- Η θεμελίωση των τοιχίων των διαμορφώσεων πρόσβασης κατασκευάζεται με έμπηξη τουλάχιστον 20 εκ.
- Μετά την σκυροδέτηση των τοιχίων, εσωτερικά η περιοχή γεμίζεται με τα προϊόντα της εκσκαφής, αφού γίνει διαλογή και διαβάθμιση των αδρανών, συμπλήρωση με υλικό όπου απαιτείται, και στην συνέχεια επιπεδώνεται και οριζοντιώνεται με συμπίεση, για την σκυροδέτηση των πλακών.

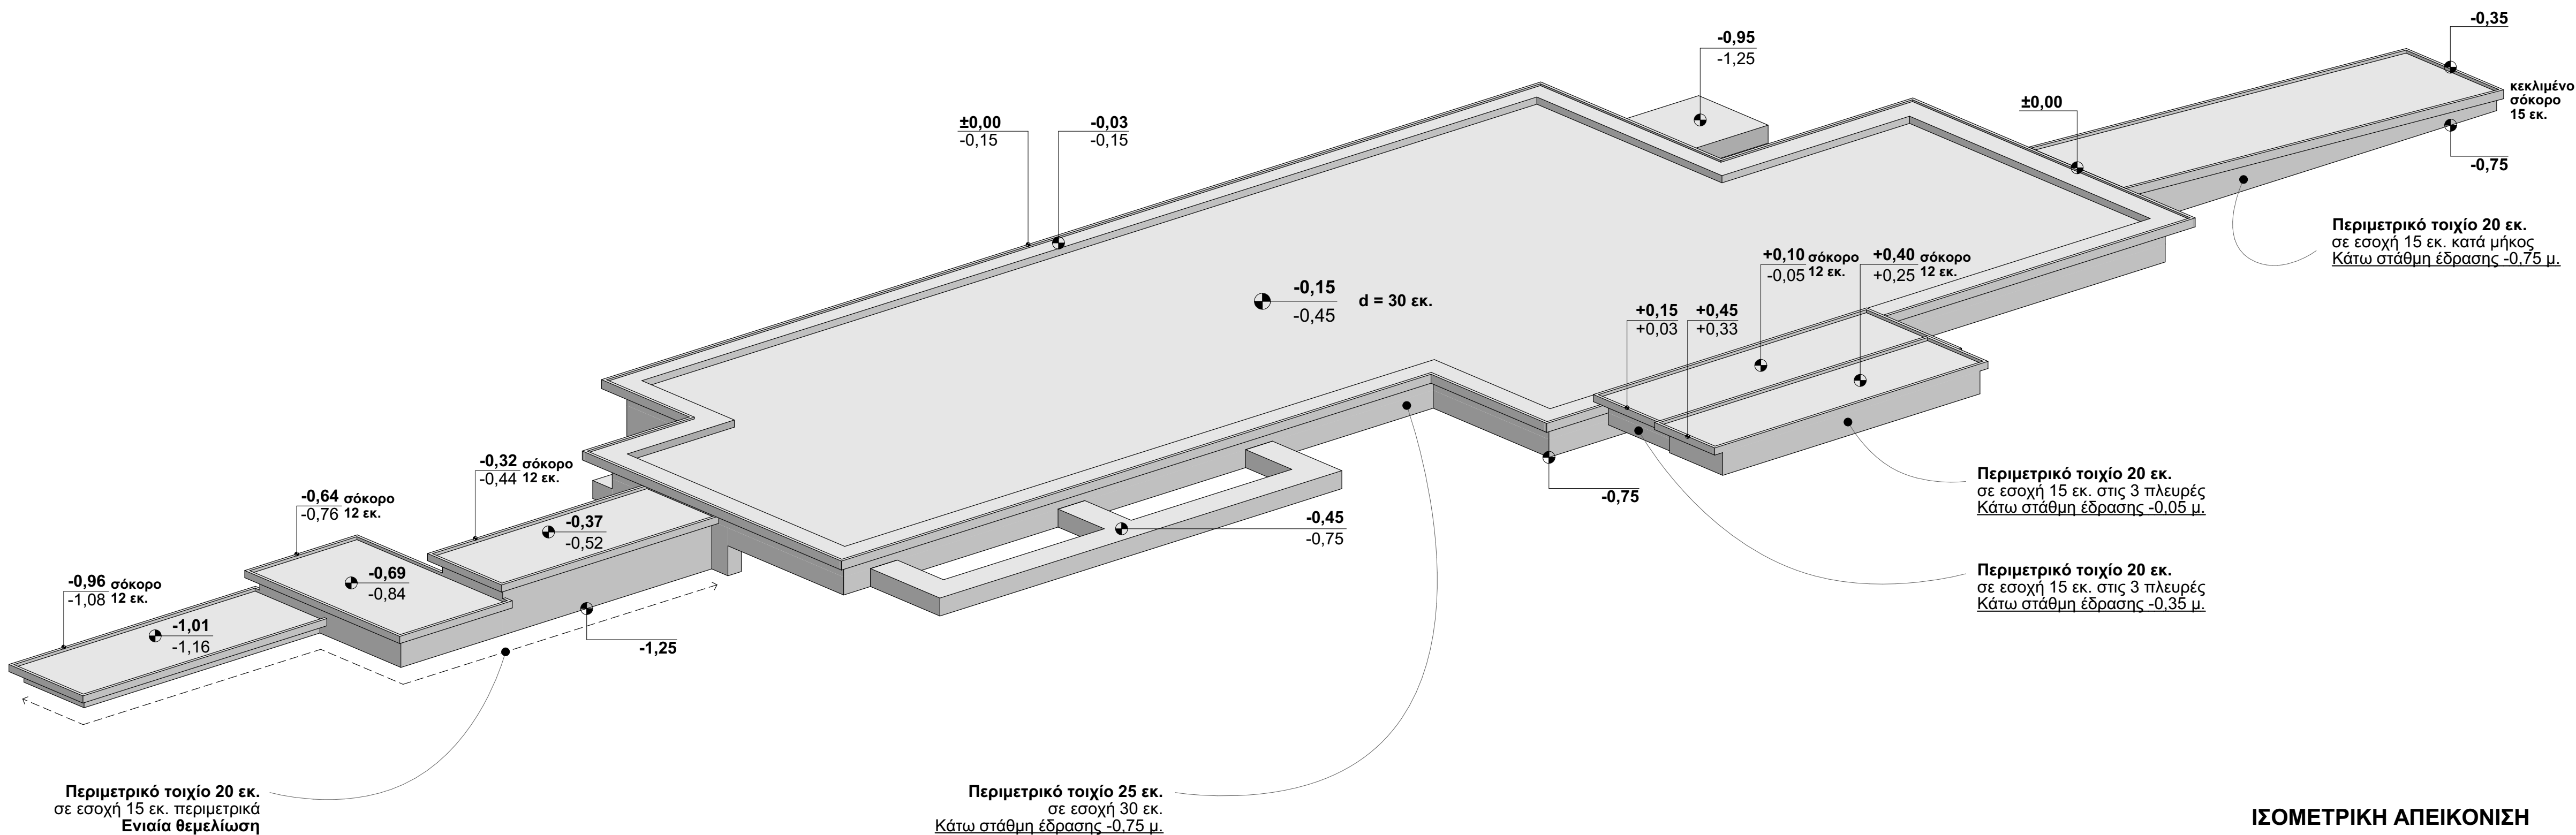

ΙΣΟΜΕΤΡΙΚΗ ΑΠΕΙΚΟΝΙΣΗ

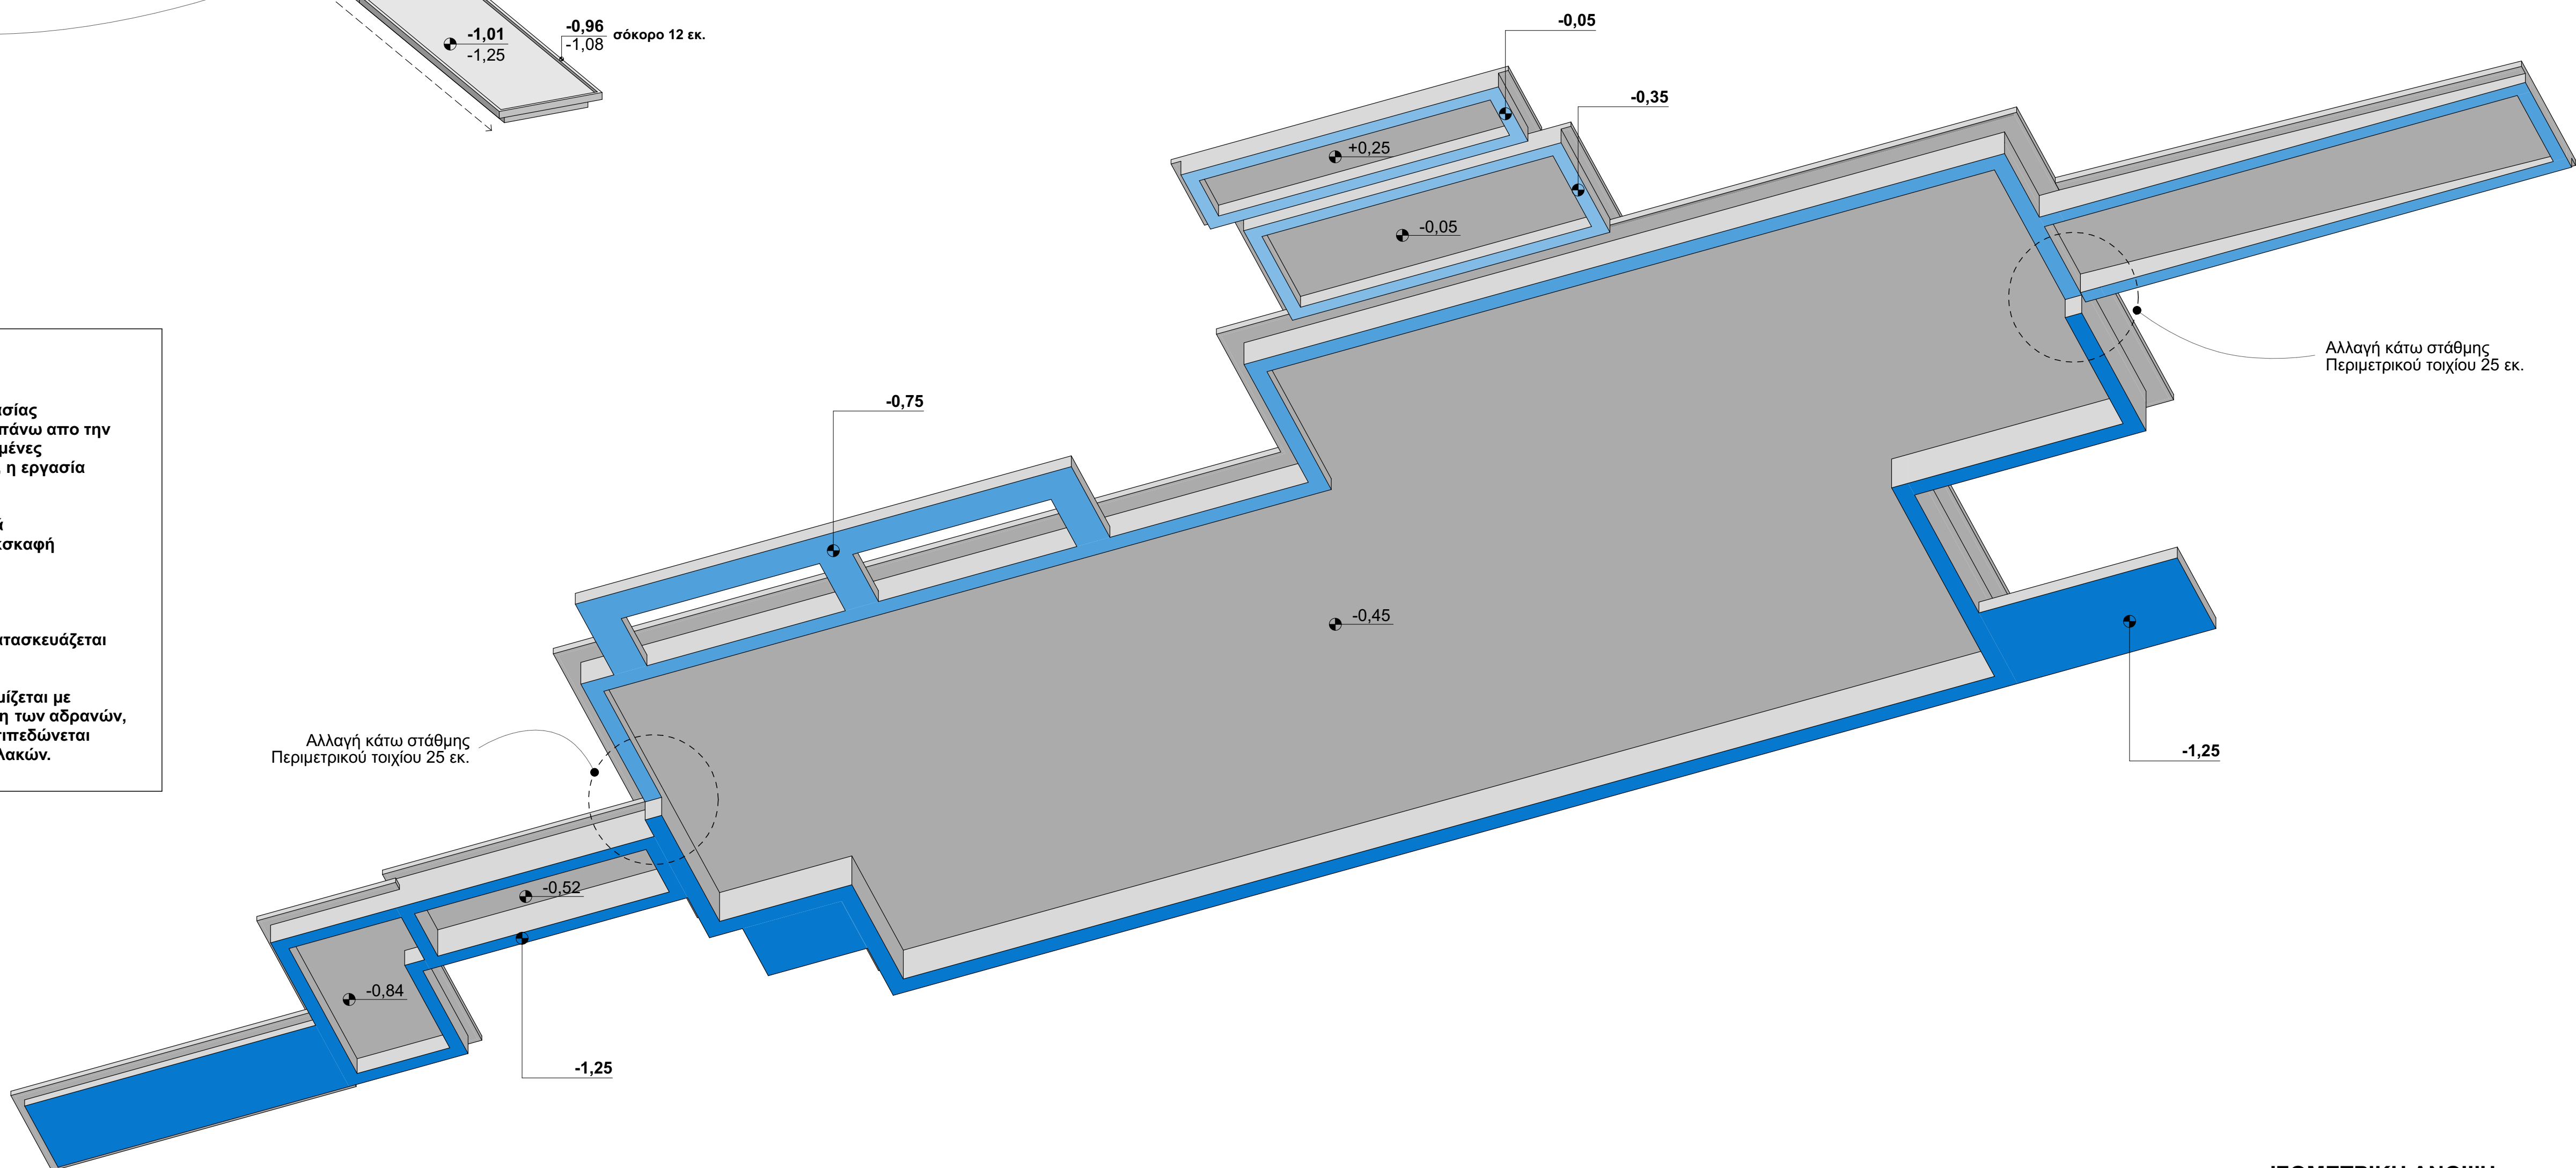

ΙΣΟΜΕΤΡΙΚΗ ΑΝΟΨΗ

ΕΡΓΟΔΟΤΗΣ:	ΥΠΟΥΡΓΕΙΟ ΠΟΛΙΤΙΣΜΟΥ & ΑΘΛΗΤΙΣΜΟΥ / ΓΕΝΙΚΗ Δ/ΝΣΗ ΑΡΧ/ΤΩΝ & ΠΟΛΙΤΙΣΤΙΚΗΣ ΚΛΗΡΟΝΟΜΙΑΣ		
ΕΡΓΟ:	ΕΦΟΡΕΙΑ ΑΡΧΑΙΟΤΗΤΩΝ ΠΟΛΗΣ ΑΘΗΝΩΝ		
ΕΡΓΟ:	ΝΕΟ ΠΩΛΗΤΗΡΙΟ ΑΡΧΑΙΟΛΟΓΙΚΟΥ ΧΩΡΟΥ ΑΚΡΟΠΟΛΕΩΣ		
ΣΤΑΔΙΟ:	ΜΕΛΕΤΗ ΕΦΑΡΜΟΓΗΣ	ΜΕΛΕΤΗ:	ΑΡΧΙΤΕΚΤΟΝΙΚΗ
ΤΙΤΛΟΣ ΣΧΕΔΙΟΥ:		ΑΡ. ΣΧΕΔΙΟΥ:	
ΘΕΜΕΛΙΩΣΗ - ΔΙΑΜΟΡΦΩΣΕΙΣ ΜΠΕΤΟΝ ΙΣΟΜΕΤΡΙΚΕΣ ΑΠΕΙΚΟΝΙΣΕΙΣ		A-K02	
ΚΛΙΜΑΚΑ:	-	ΣΥΝΤΑΞΗ:	ΙΟΥΝΙΟΣ 2022
Ο ΣΥΝΤΑΞΑΣ		ΑΝΑΘΕΩΡΗΣΕΙΣ	
ΣΦΡΑΓΙΔΑ / ΥΠΟΓΡΑΦΗ			
<div>ΑΘΑΝΑΣΙΟΣ Δ. ΔΕΜΙΡΗΣ ΔΙΠΛΩΜ. ΑΡΧΙΤΕΚΤΩΝ ΜΗΧΑΝΙΚΟΣ ΜΕΛΟΣ Τ.Ε.Ε. ΑΡΧΙΤΕΚΤΩΝ ΜΗΧΑΝΙΚΩΝ 85748 Α.Φ.Μ. 1061143474 Δ.Ο.Υ. Α' ΑΘΗΝΩΝ</div>			