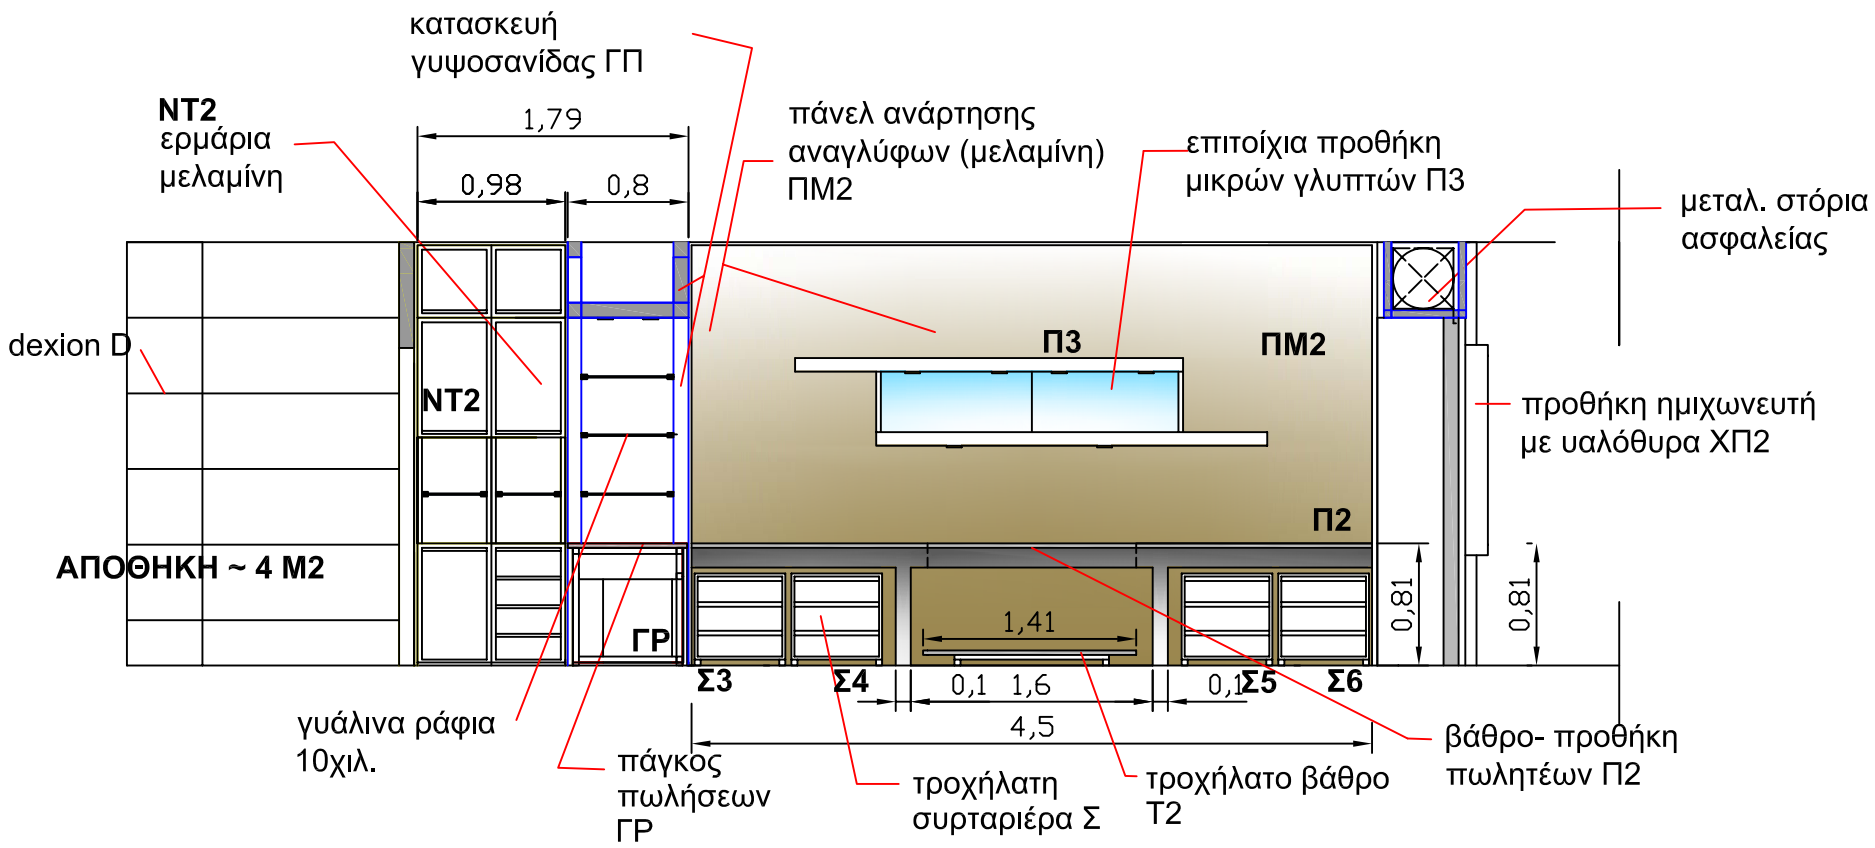

Τ 1

ΤΟΜΗ Τ 1

3

ΥΠ.ΠΟ.Τ, ΤΑΠ-ΜΟΥΣΕΙΟ **ΠΕΛΛΑΣ, ΕΚΘΕΤΗΡΙΟ ΠΩΛΗΤΕΩΝ ΤΑΠ**-11/2011-1/50-ΜΕΛΕΤΗΤΗΣ Ξ. ΓΙΑΝΝΑΚΗΣ